
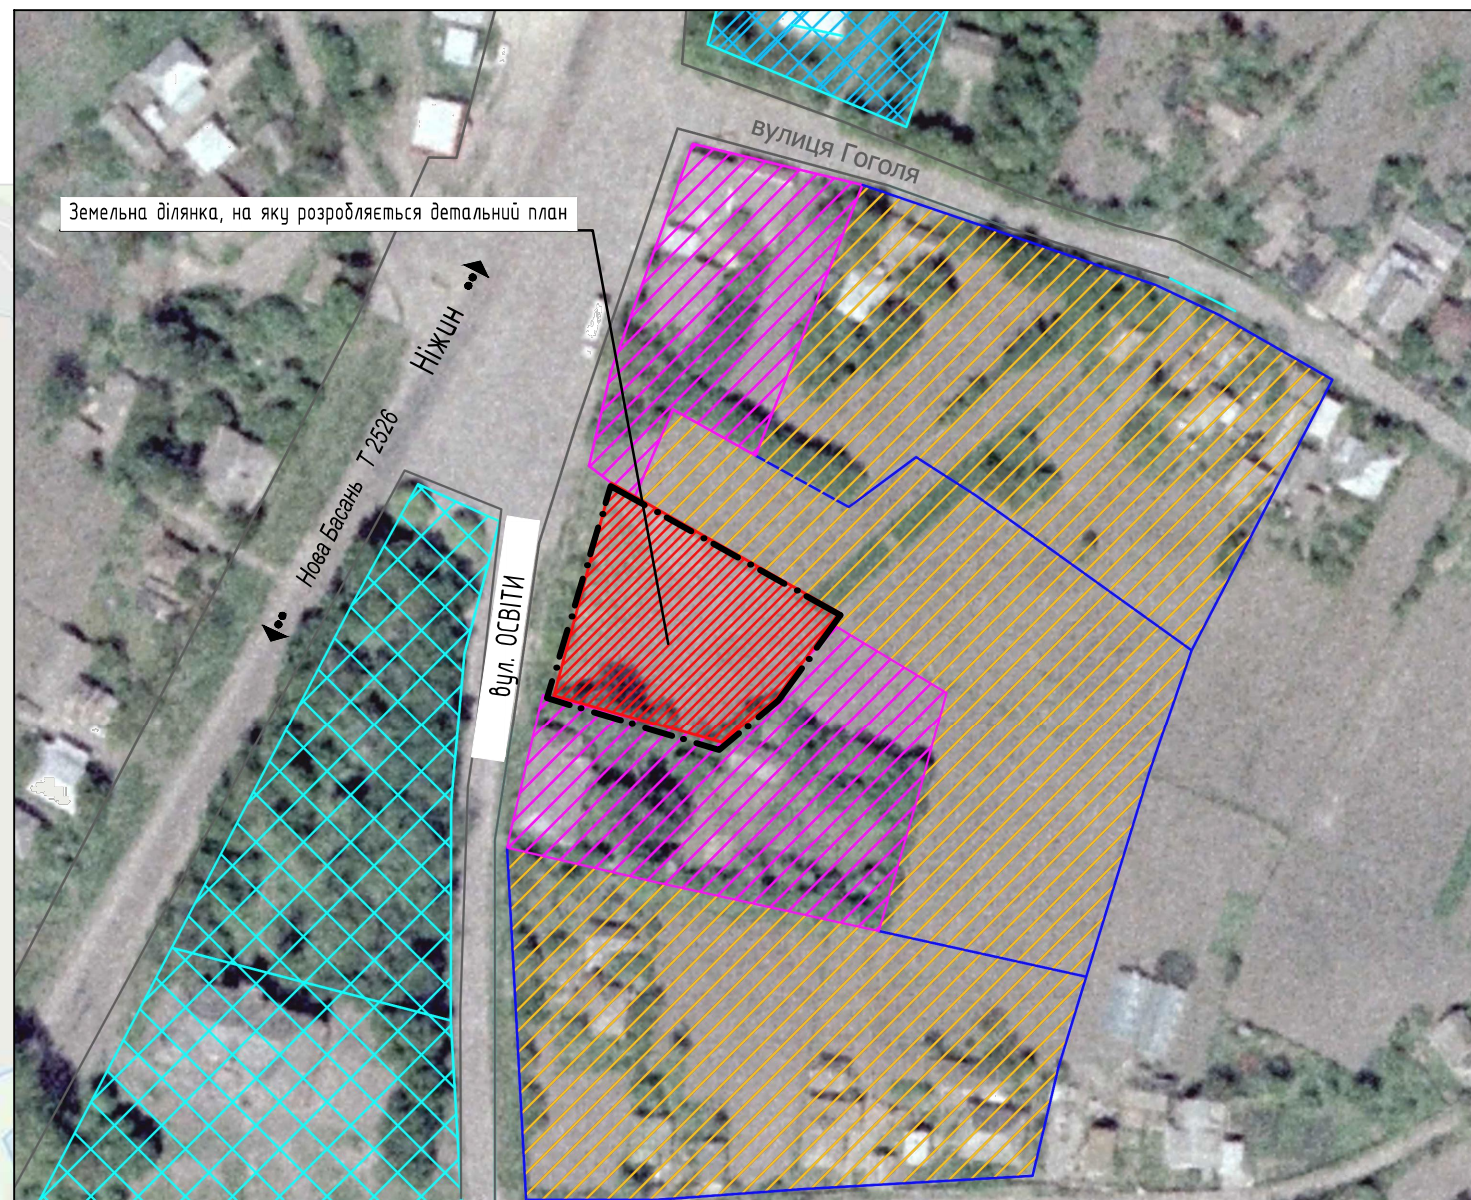


Схема розміщення земельної ділянки у  
планувальній структурі с.Володькова Дівиця

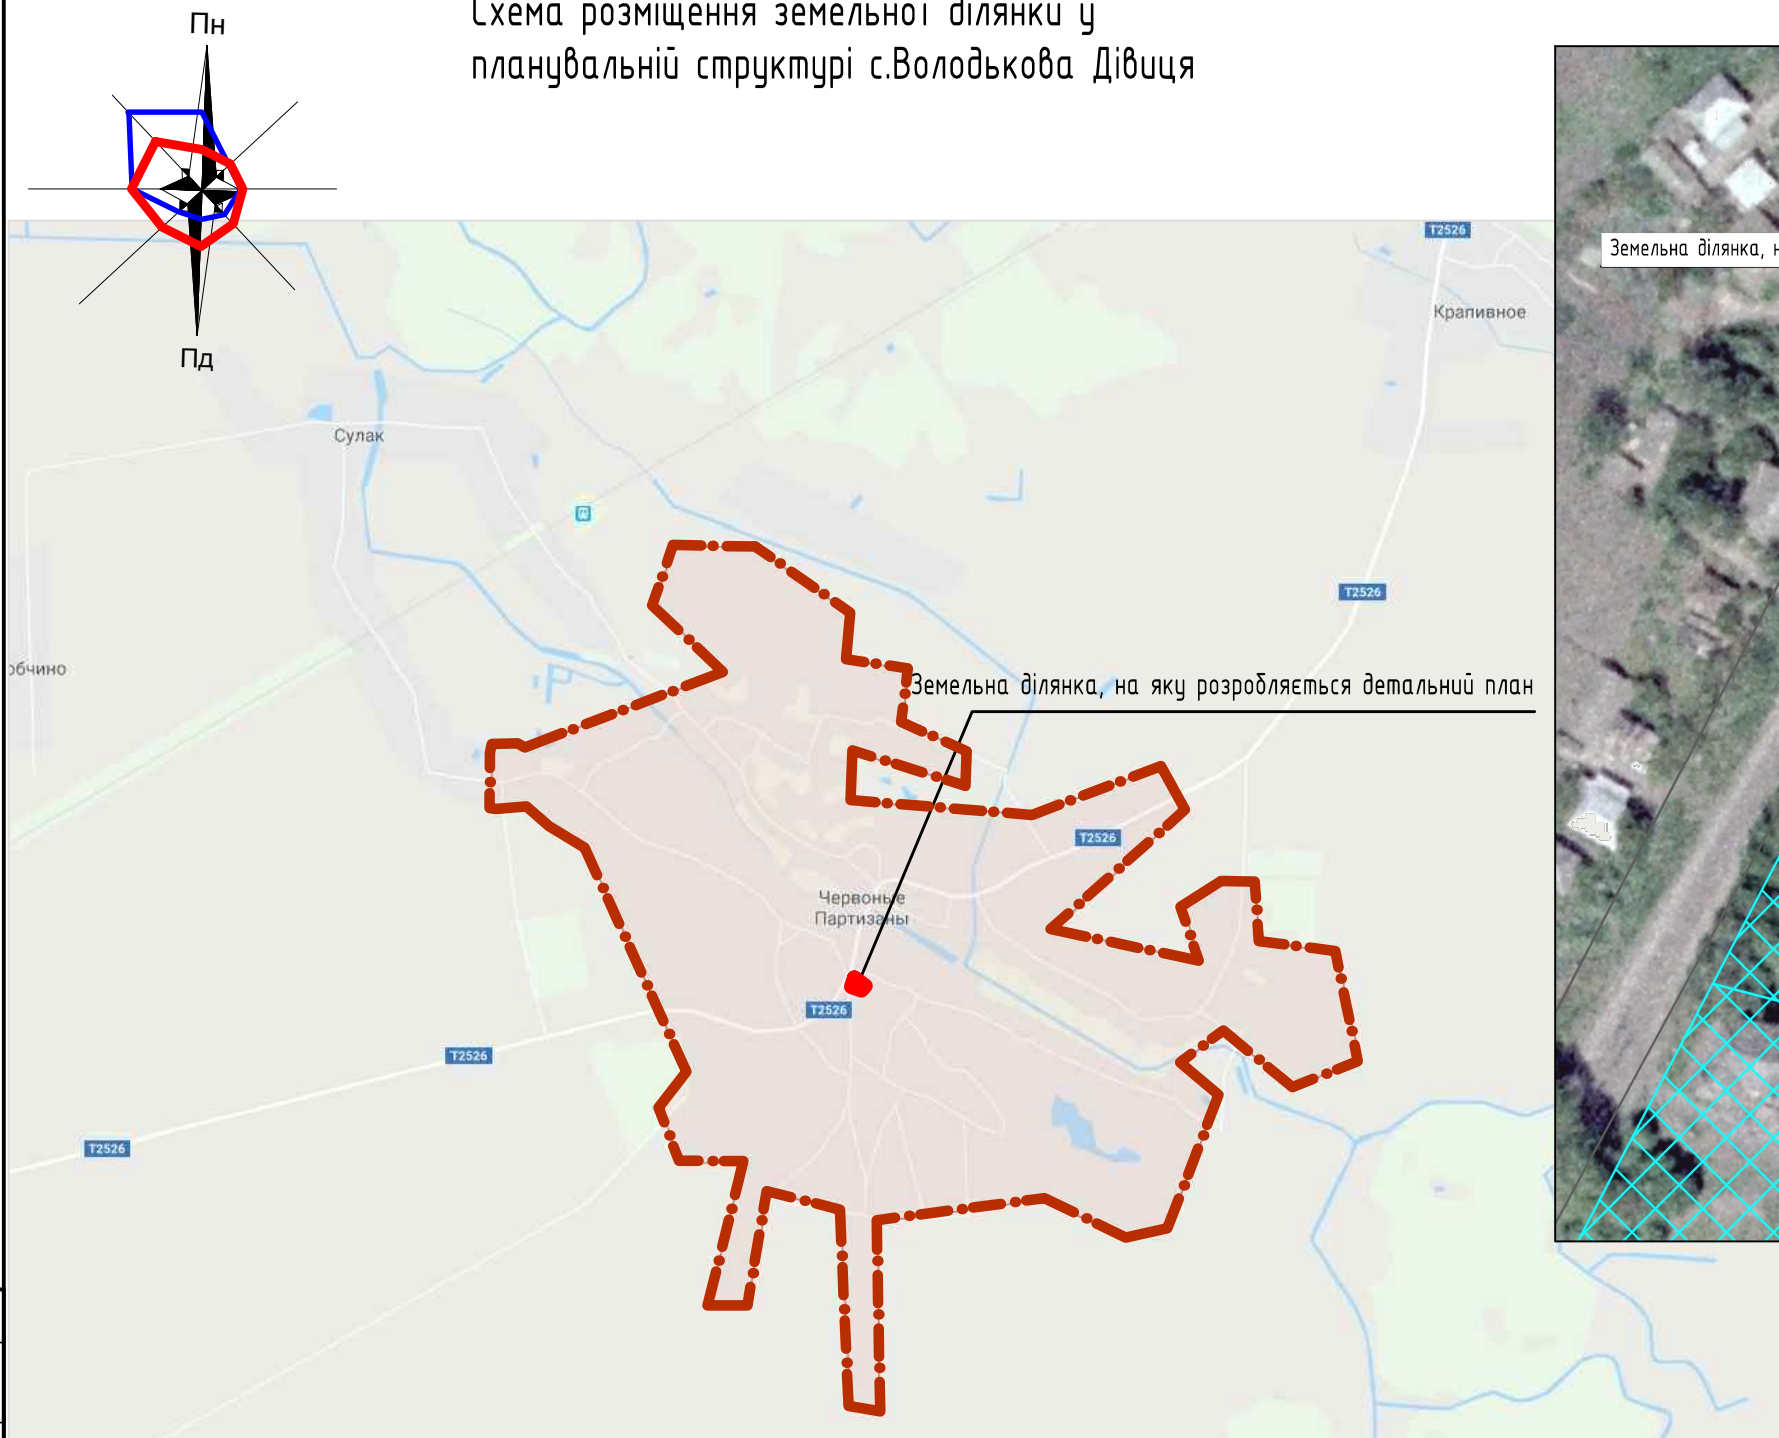

**ПОГОДЖЕНО:**

Межі території земельної ділянки, по вул.Освіти,1, с.Володькова Дівиця, Носівського району, Чернігівської області, для розроблення детального плану

Староста Володьководівицького старостинського округу  
Носівської міської ради

О.В.Гаврилко

Начальник відділу містобудування  
та архітектури Носівської міської ради

О.П.Кононенко

Начальник відділу Держгеокадастру  
у Носівському районі Чернігівської області

М.С.Безуглий

						<b>001-02-29-18-ДПТ</b>		
						Детальний план території земельної ділянки, площею 0,186 га, по вул.Освіти,1, в с.Володькова Дівиця, цільове призначення- для будівництва і обслуговування житлового будинку, господарських будівель і споруд		
Изм.	Кол.ч.	Лист	№ док.	Подп.	Дата	Стадія	Лист	Листов
ГІП						ДПТ	1	6
ГАП.	Козир О.І.							
Исполн.	Наливайко Л.І.							
Проверил.	Козир О.І.					ФОРМ		
Н.контроль								

Умовні позначення

- Ділянка, на яку розробляється детальний план
- Землі торгівлі

- Садибна забудова
- Землі сільськогосподарського призначення
- Виробнича забудова
- Територія транспортної інфраструктури

- Територія оздоровчого призначення
- Зелени насадження загального користування
- Територія кладовища
- Територія колективних та індивідуальних садів

- Громадська забудова
- Територія інженерної інфраструктури
- Територія комунальних об'єктів
- Межі ділянки, на яку розробляється детальний план
- Межі населеного пункту

Соголасовано  
Взам. инв. №  
Попл. и дата  
Инв. № подл.