




НОСІВКА

ЧЕРНІГІВСЬКОЇ ОБЛАСТІ

ГЕНЕРАЛЬНИЙ ПЛАН МІСТА

СХЕМА РОЗТАШУВАННЯ В СИСТЕМІ РОЗСЕЛЕННЯ

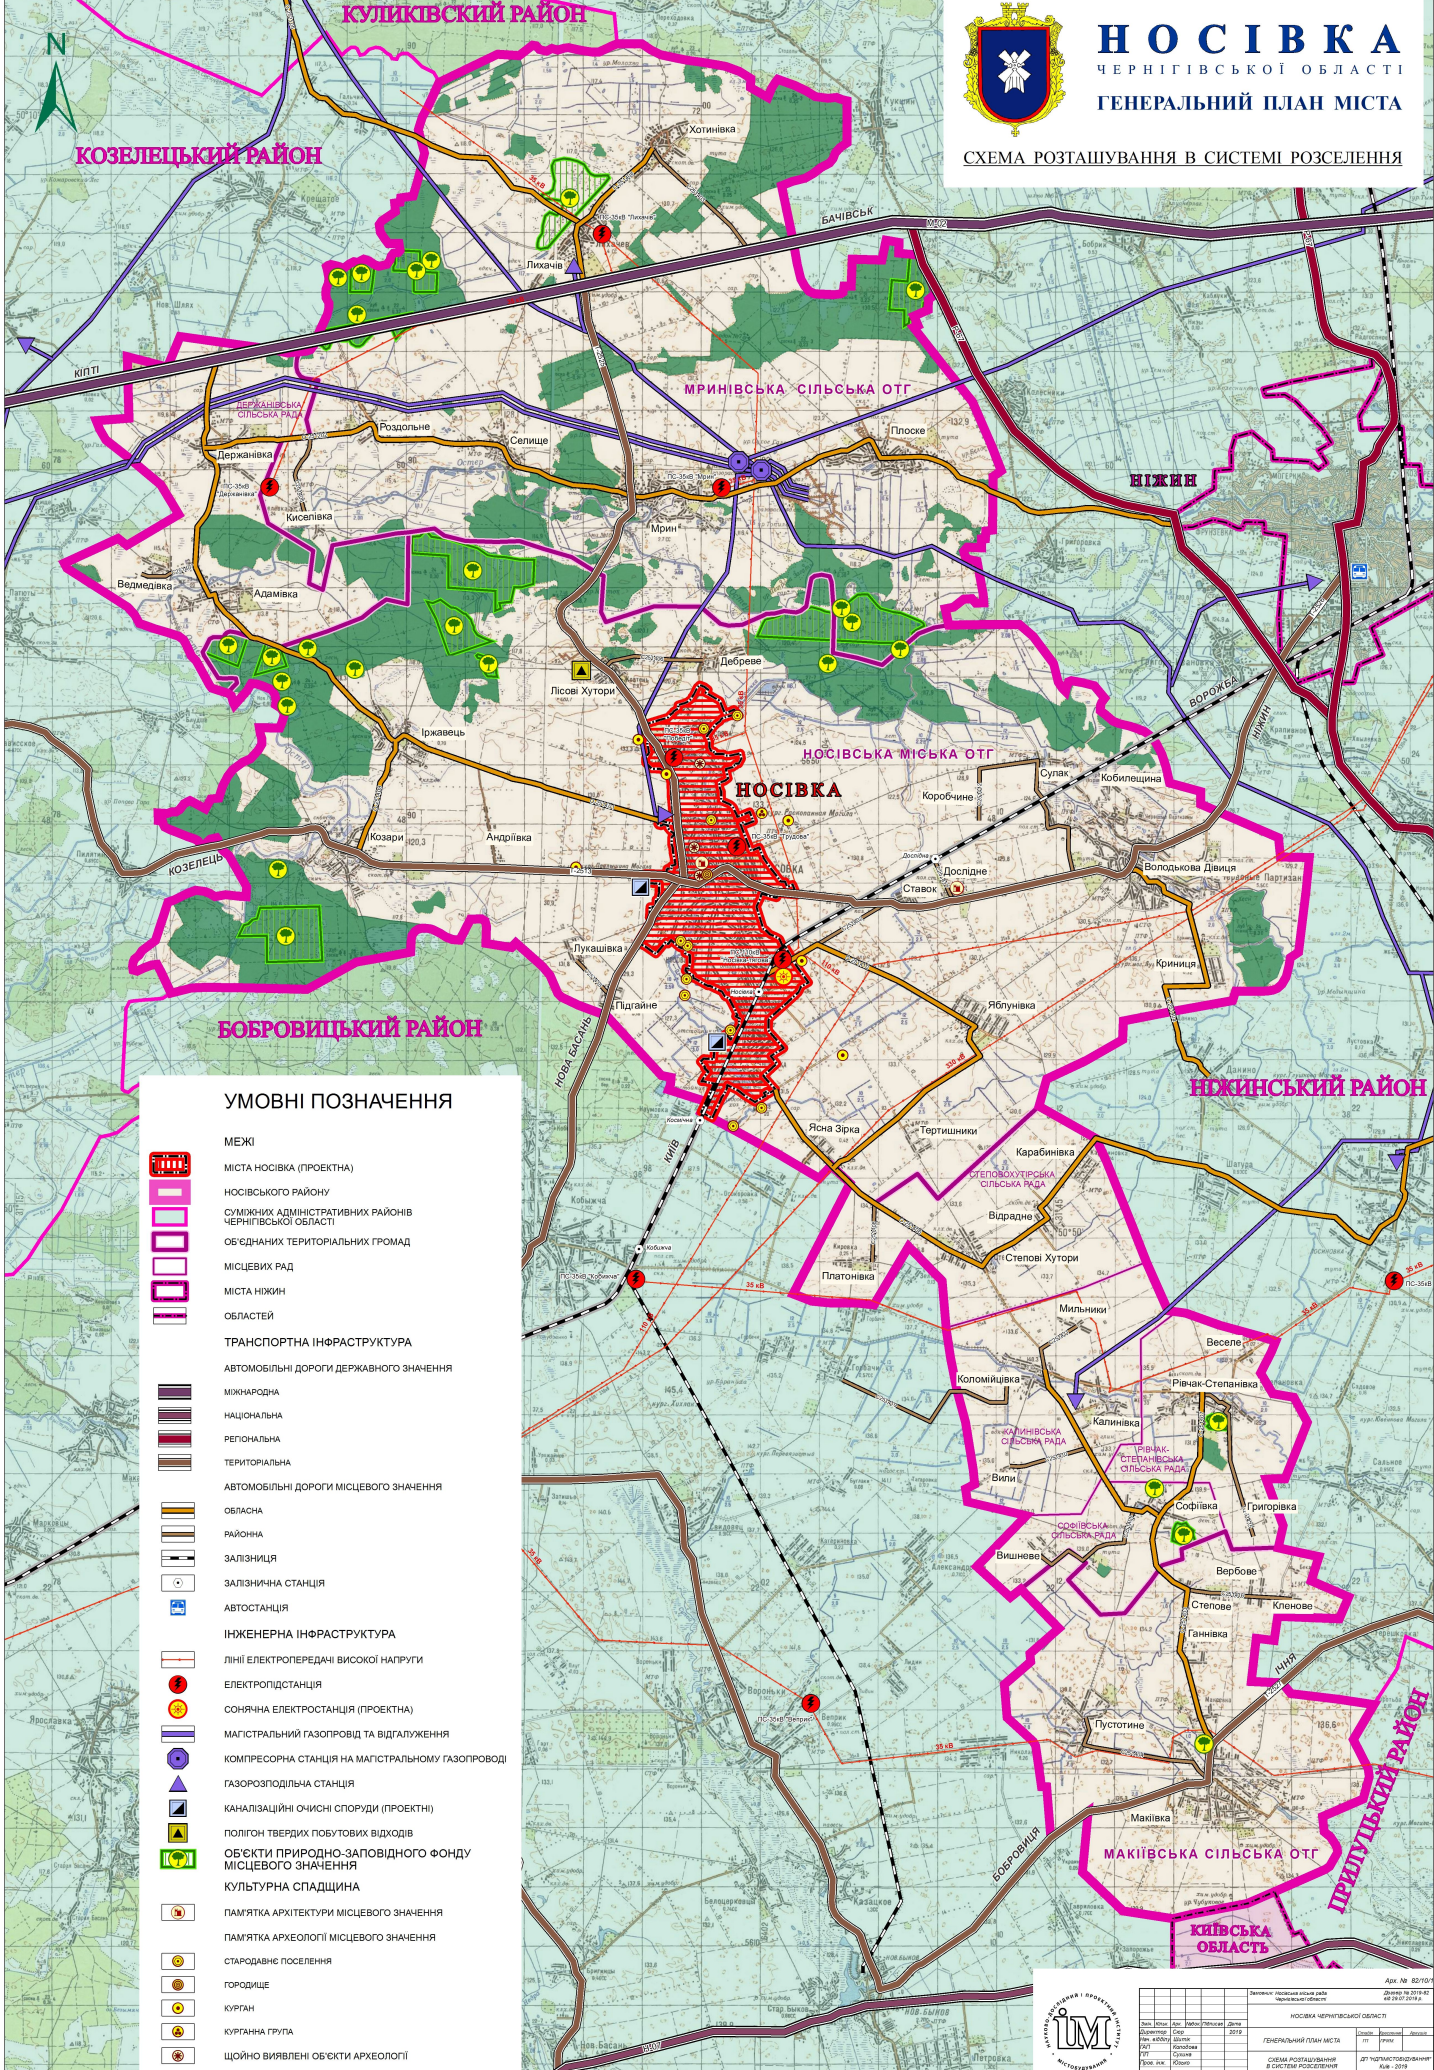

УМОВНІ ПОЗНАЧЕННЯ

- МЕЖІ
- МІСТА НОСІВКА (ПРОЕКТНА)
- НОСІВСЬКОГО РАЙОНУ
- СУМІЖНИХ АДМИНІСТРАТИВНИХ РАЙОНІВ ЧЕРНІГІВСЬКОЇ ОБЛАСТІ
- ОБ'ЄДНАНИХ ТЕРИТОРИАЛЬНИХ ГРОМАД
- МІСЦЕВИХ РАД
- МІСТА НИЖИН
- ОБЛАСТЕЙ
- ТРАНСПОРТНА ІНФРАСТРУКТУРА**
- АВТОМОБІЛЬНІ ДОРОГИ ДЕРЖАВНОГО ЗНАЧЕННЯ
- МІЖНАРОДНА
- НАЦІОНАЛЬНА
- РЕГІОНАЛЬНА
- ТЕРИТОРИАЛЬНА
- АВТОМОБІЛЬНІ ДОРОГИ МІСЦЕВОГО ЗНАЧЕННЯ
- ОБЛАСНА
- РАЙОННА
- ЗАЛІЗНИЦЯ
- ЗАЛІЗНИЧНА СТАНЦІЯ
- АВТОСТАНЦІЯ
- ІНЖЕНЕРНА ІНФРАСТРУКТУРА**
- ЛІНІЇ ЕЛЕКТРОПЕРЕДАЧІ ВИСОКОЇ НАПРУТИ
- ЕЛЕКТРОПІДСТАЦІЯ
- СОЛЯННА ЕЛЕКТРОСТАЦІЯ (ПРОЕКТНА)
- МАГІСТРАЛЬНИЙ ГАЗОПРОВІД ТА ВІДГАЛУЖЕННЯ
- КОМПРЕСОРНА СТАНЦІЯ НА МАГІСТРАЛЬНОМУ ГАЗОПРОВІДІ
- ГАЗОРОЗПОДІЛНА СТАНЦІЯ
- КАНАЛІЗАЦІЙНІ ОЧИСТНІ СПОРУДИ (ПРОЕКТНІ)
- ПОЛІГОН ТВЕРДИХ ПОБУТОВИХ ВІДХОДІВ
- ОБ'ЄКТИ ПРИРОДНО-ЗАПОВІДНОГО ФОНДУ МІСЦЕВОГО ЗНАЧЕННЯ
- КУЛЬТУРНА СПАДЩИНА**
- ПАМ'ЯТКА АРХІТЕКТУРИ МІСЦЕВОГО ЗНАЧЕННЯ
- ПАМ'ЯТКА АРХЕОЛОГІЇ МІСЦЕВОГО ЗНАЧЕННЯ
- СТАРОДАВНІ ПОСЕЛЕННЯ
- ГОРОДИЩЕ
- КУРГАН
- КУРГАННА ГРУПА
- ЩОЙНО ВИЯВЛЕНІ ОБ'ЄКТИ АРХЕОЛОГІЇ



№		Дата		Зміст	
№	Дата	№	Дата	№	Дата
1	2019	2	2019	3	2019
НОСІВКА ЧЕРНІГІВСЬКОЇ ОБЛАСТІ ГЕНЕРАЛЬНИЙ ПЛАН МІСТА СХЕМА РОЗТАШУВАННЯ В СИСТЕМІ РОЗСЕЛЕННЯ					
Додаток № 2 до Генерального плану міста СХЕМА РОЗТАШУВАННЯ В СИСТЕМІ РОЗСЕЛЕННЯ				Акт № 20/19 Дата: 20.07.2019	