


Схема інженерних мереж М 1:1000

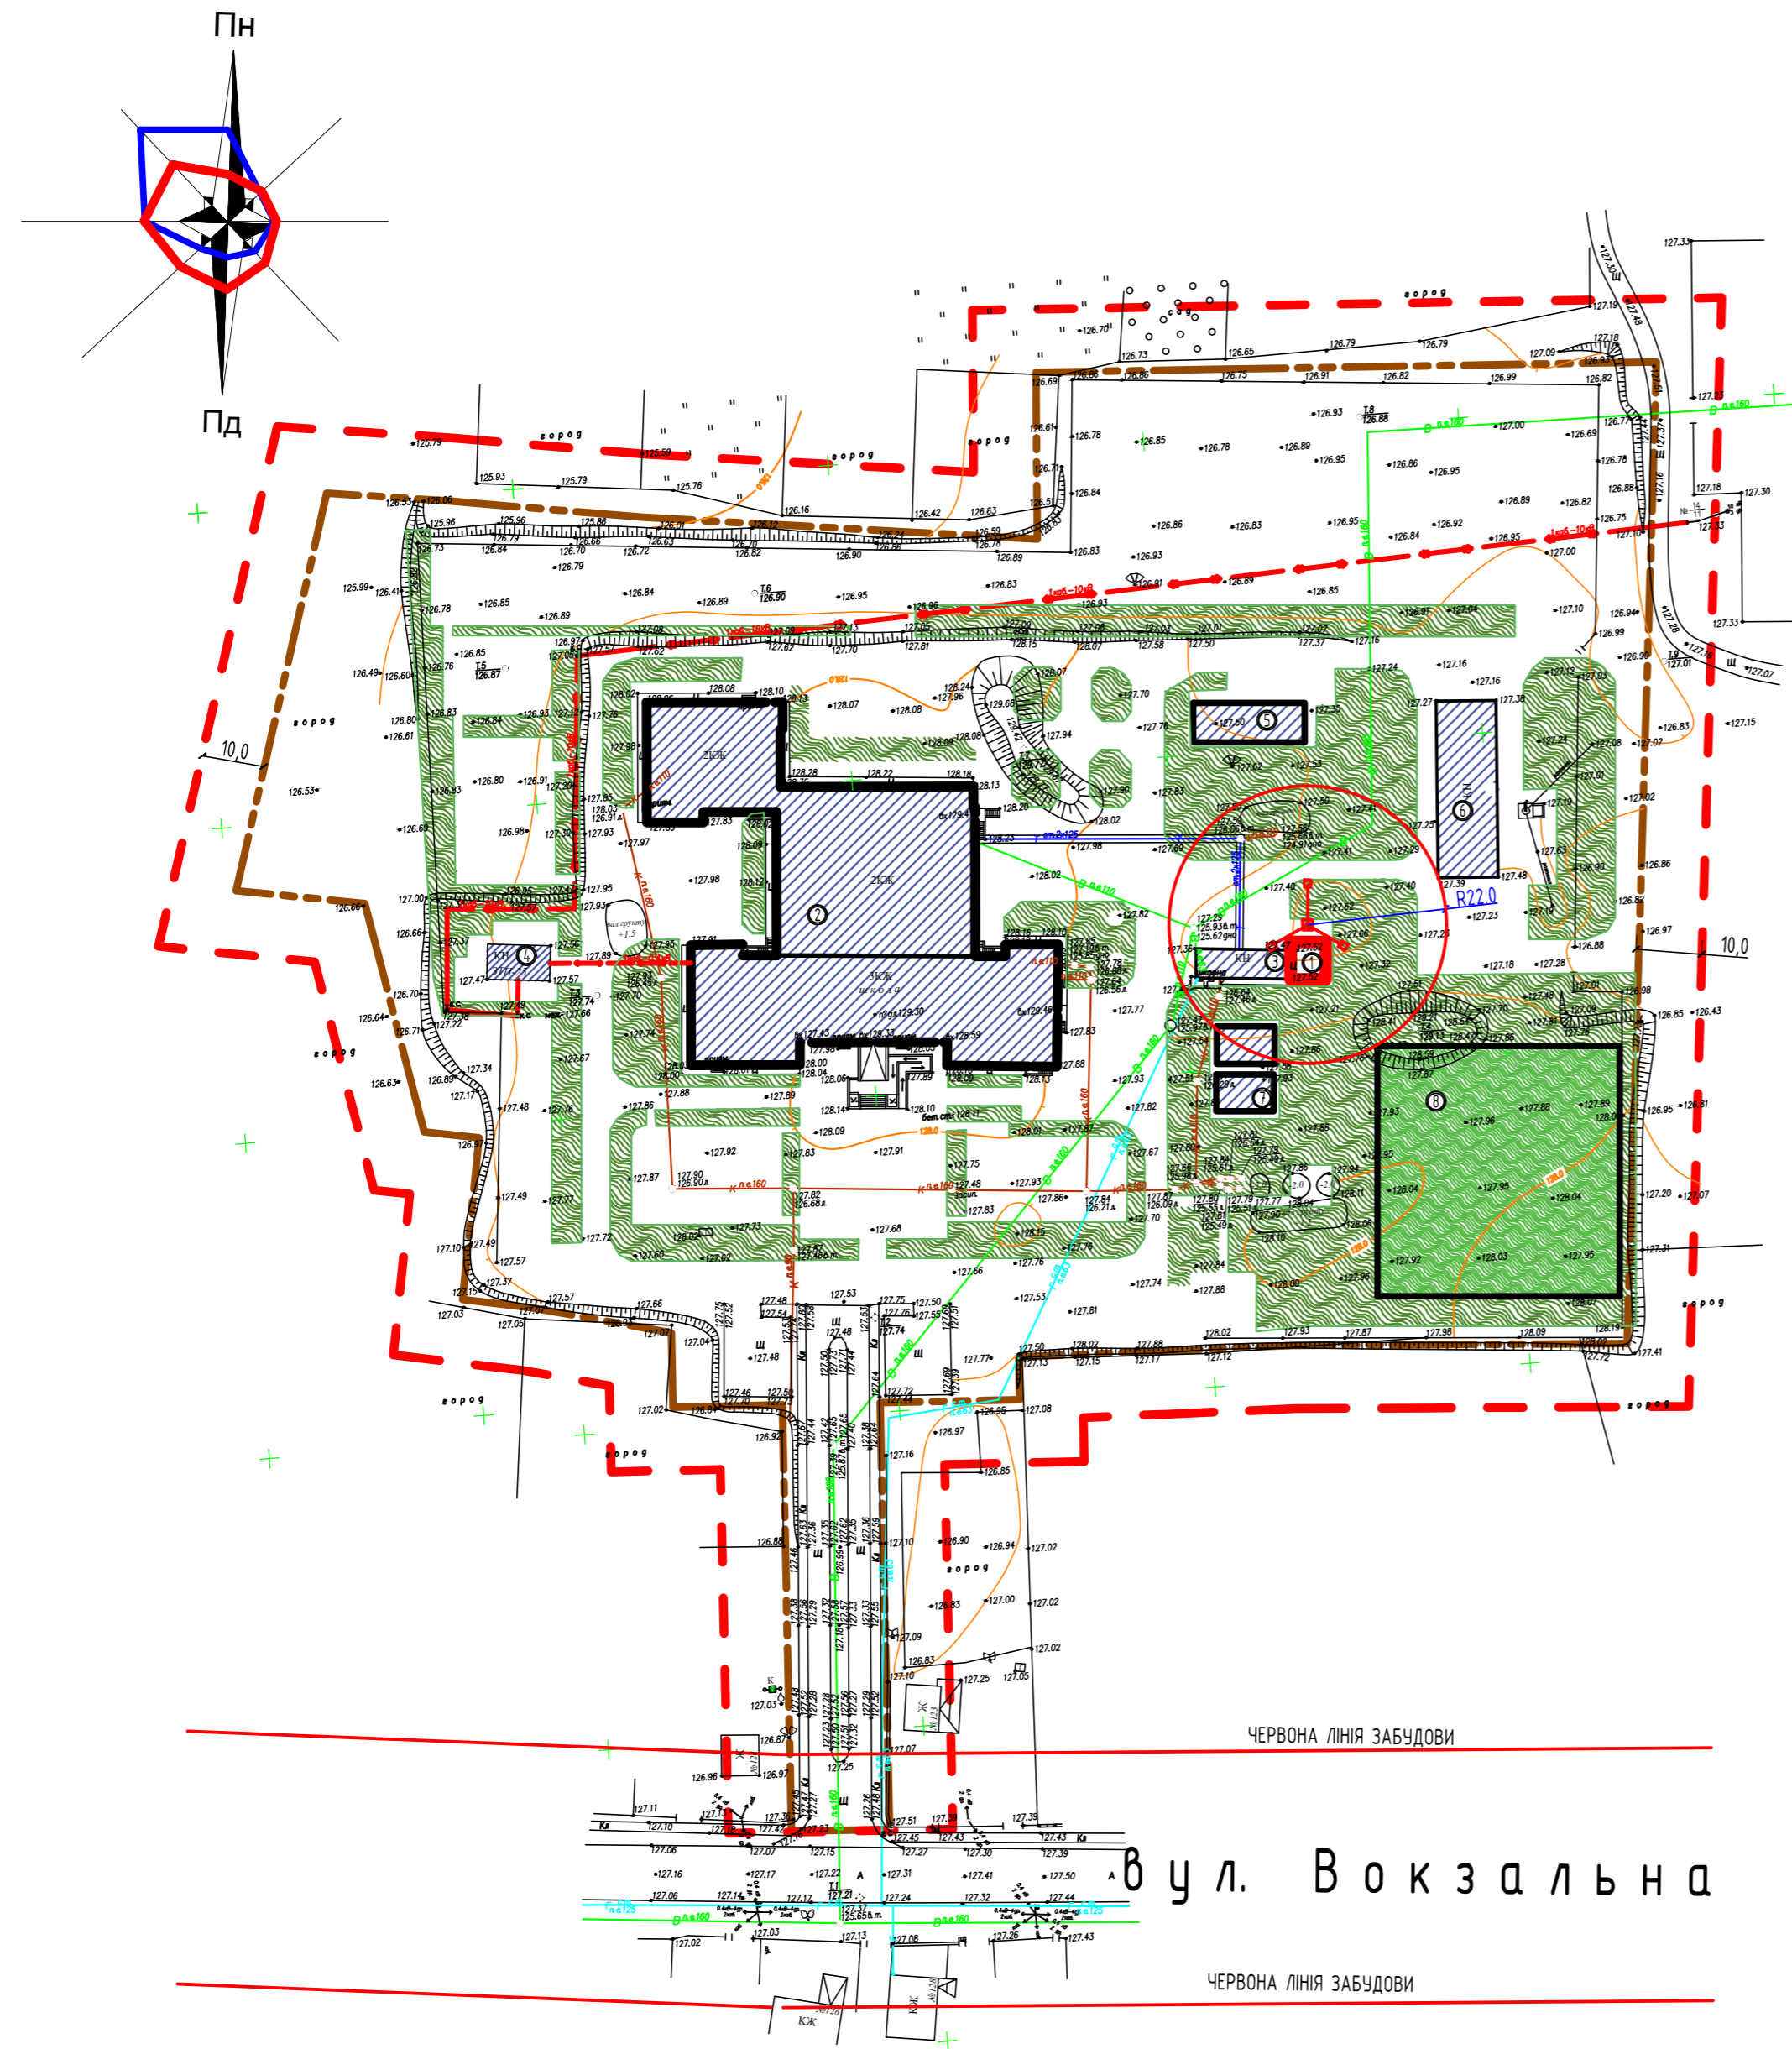

Експлікація будівель та споруд

№ п/п	найменування	Типовий проект	площ, за будови	приміт.
1	Модульна котельня на твердому паливі	проект	42,000	м.кв
2	Середня школа на 520 учнів	ТП 124-1-434.85	2040,000	
3	Приміщення господарського призначення	існуючий	69,380	
4	Трансформаторна підстанція	існуючий	57,570	
5	Господарча споруда	РП 01-245	117,000	
6	Учбовий автоклас	існуючий	269,940	
7	Пожежні резервуари 2x100м ³	РП 01-245	54,000	
8	Поля фільтрації	РП 01-245	1800,000	
Всього під забудовою				

- Умовні позначення
- водогін
 - газопровід
 - кабелі електричні підземні
 - кабелі зв'язку
 - каналізація побутова
 - каналізація дощова

Показники по генеральному плану

Найменування	Од. виміру	Кількість	Примітка
Площа ділянки	га	3,0033	
Площа забудови	га	0,2553	
Площа покриття	га	0,75	
в т.ч. фізкульт.-спортивна зона:	га	0,4324	
зона відпочинку:	га	0,378	
Площа озеленення	га	1,998	
Коefіцієнт забудови	%	8,5	
Коefіцієнт озеленення	%	66,5	

- Межі земельної ділянки, на яку розробляється детальний план
- межі санітарно-захисних зон
- Проектовані будівлі та споруди
- існуючі будинки, споруди та інфраструктура
- Проектовані заїзди та проїзди
- територія під зеленими насадженнями

001-02-004-17-МД					
Детальний план території по вул.Вокзальна,115, у м.Носівка Чернігівської області для будівництва котельної					
Изм.	Кол.уч.	Лист	№ док.	Подп.	Дата
ГІП					
ГАП.	Козир О.І.				
Исполн.	Наливайко П.И.				
Проверил.	Козир О.І.				
Н.контроль					
Схема інженерних мереж М 1:1000				Стадія	Лист
					6
				ФОРМ	