НОСІВКА

ЧЕРНІГІВСЬКОЇ ОБЛАСТІ

ГЕНЕРАЛЬНИЙ ПЛАН МІСТА

СХЕМА ІНЖЕНЕРНОГО ОБЛАДНАННЯ ТЕРИТОРІЇ.

ЕЛЕКТРОПОСТАЧАННЯ

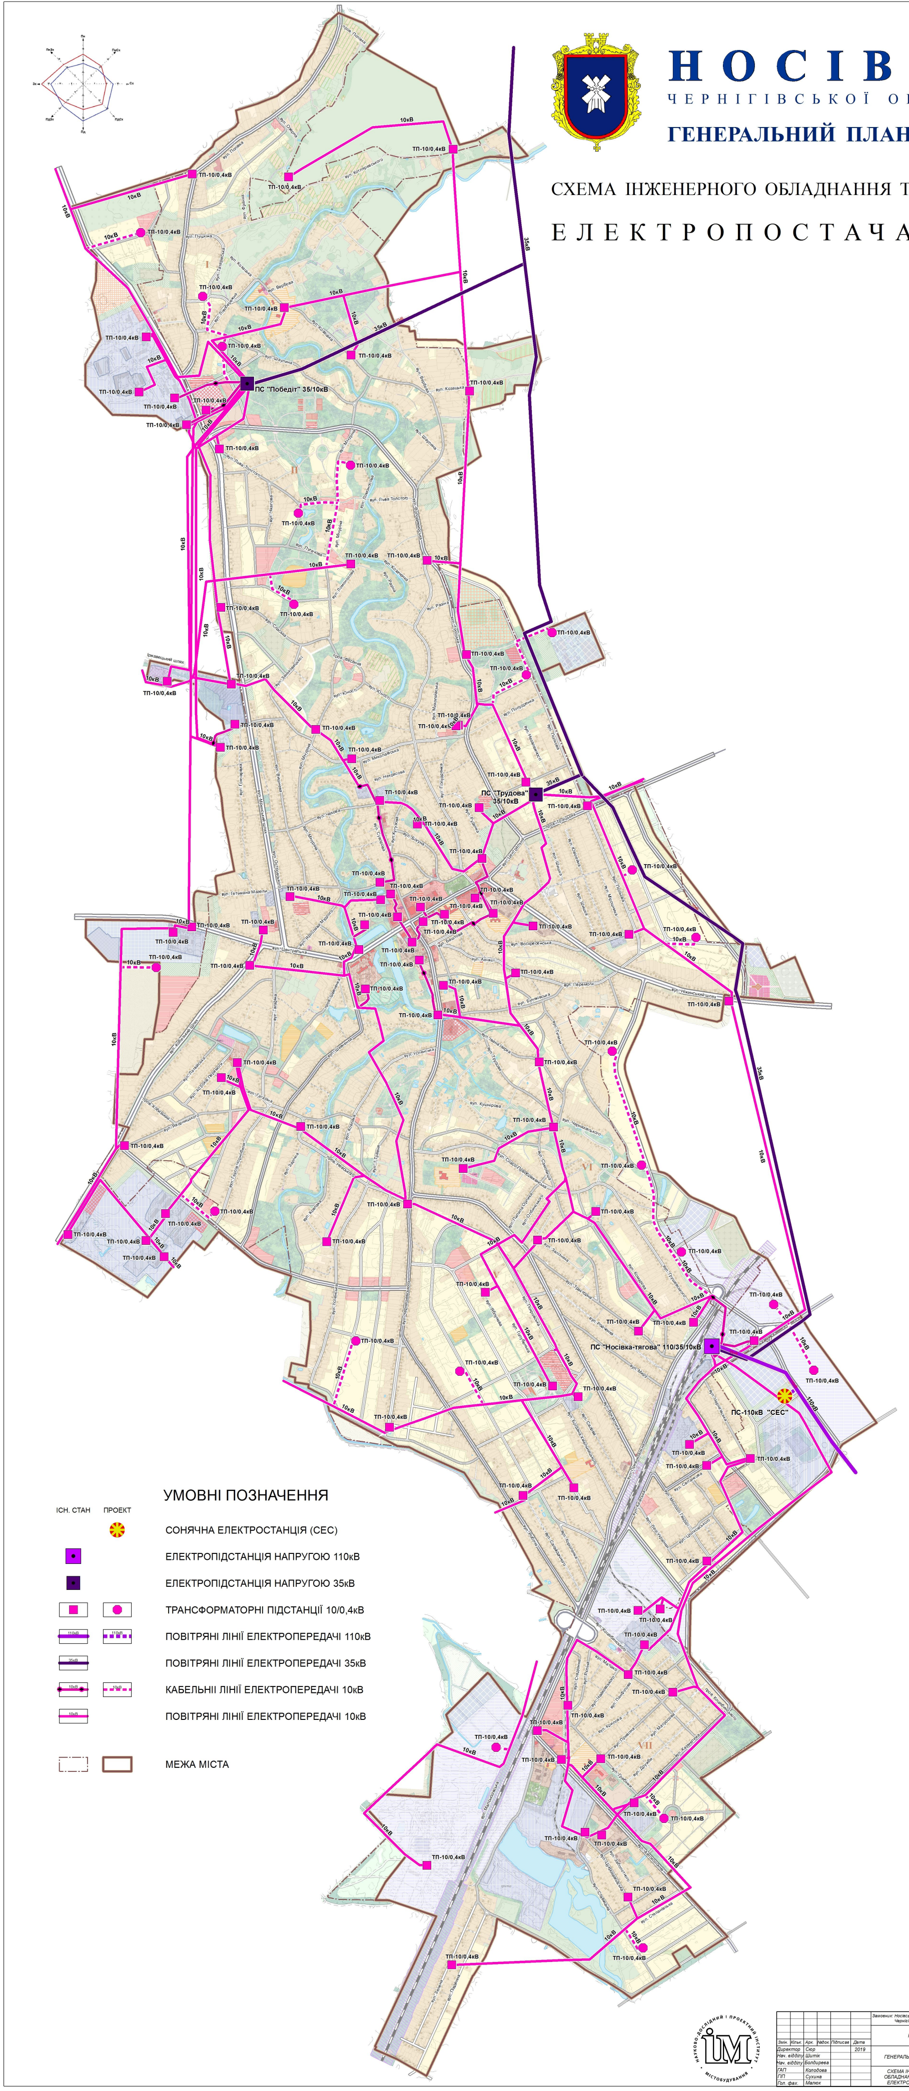
ПС "Победіт" 35/10кВ
ПС "Трудова" 35/10кВ
ПС "Носівка-тягова" 110/35/10кВ
ПС-110кВ "СЕС"
ТП-10/0,4кВ
10кВ
35кВ
110кВ

УМОВНІ ПОЗНАЧЕННЯ

ІСН. СТАН	ПРОЕКТ	
	●	СОНЯЧНА ЕЛЕКТРОСТАНЦІЯ (СЕС)
■		ЕЛЕКТРОПІДСТАНЦІЯ НАПРУГОЮ 110кВ
■		ЕЛЕКТРОПІДСТАНЦІЯ НАПРУГОЮ 35кВ
■	●	ТРАНСФОРМАТОРНІ ПІДСТАНЦІЇ 10/0,4кВ
110кВ	110кВ	ПОВІТРЯНІ ЛІНІЇ ЕЛЕКТРОПЕРЕДАЧІ 110кВ
35кВ		ПОВІТРЯНІ ЛІНІЇ ЕЛЕКТРОПЕРЕДАЧІ 35кВ
10кВ	10кВ	КАБЕЛЬНІІ ЛІНІЇ ЕЛЕКТРОПЕРЕДАЧІ 10кВ
10кВ		ПОВІТРЯНІ ЛІНІЇ ЕЛЕКТРОПЕРЕДАЧІ 10кВ
		МЕЖА МІСТА

Арх. № 82/10/7

Масштаб 1 : 10 000

Змін.	Кільк.	Арк.	№док.	Підписав	Дата	Замовник: Носівська міська рада Чернігівської області Договір № 2019-82 від 29.07.2019 р.
						НОСІВКА ЧЕРНІГІВСЬКОЇ ОБЛАСТІ
Директор	Сюр				2019	ГЕНЕРАЛЬНИЙ ПЛАН МІСТА
Нач. відділу	Шитік					Стадія: ГП · Креслення: ПРИМ. · Аркушів:
Нач. відділу	Болдирева					
ГАП	Колодова					СХЕМА ІНЖЕНЕРНОГО ОБЛАДНАННЯ ТЕРИТОРІЇ. ЕЛЕКТРОПОСТАЧАННЯ
ГІП	Сухина					ДП "НДПІМІСТОБУДУВАННЯ" Київ - 2019
Гол. фах.	Малюк					