




Умовні позначення:

- Межа земельної ділянки, на яку розробляється детальний план території
- Об'єкти, які підлягають або плануються під знесення
- Угол, %  
Відстань, м  
Напрямок стоку
- Схема руху автотранспорту
- Будівлі та споруди проєкту
- Існуючі будівлі та споруди
- Асфальтне покриття
- Газопровід високого тиску існуючий
- Дерева листяні та хвойні
- Водопровід існуючий
- Чагарники
- Червоні лінії
- Озеленення
- Повітряна лінія електромережі існуюча
- Санітарно-охоронна зона складів зерноскладів (50м)
- Захисна зона навколо газопроводу високого тиску
- Захисна зона навколо ліній електромережі
- Захисна зона навколо ліній дорожнього

**Експлікація будинків та споруд**

№ на плані	Назва	Примітки
1	Селекційний склад	
2	Селекційний склад	
3	Ангар пересувних-очисних машин	
4	Насінневий ангар	
5	Ангар малогабаритної техніки	
6	Ангар стаціонарних очисних машин	
7	Склад №1	
8	Склад №2	
9	Склад №3	
10	Млин	
11	Фуражний склад	
12	Фуражний склад	
13	ЗАВ-20	
14	Насінневий ангар	
15	Науковий склад	
16	Будинок охорони	
17	Гаражі	
18	Господарське приміщення	
19	Ангар для зберігання зерна №4	проект
20	Ангар для зберігання зерна №5	проект
21	Навіс для зберігання техніки	проект
22	Селекційний очисний комплекс	проект
23	Ваги	проект
24	Майданчик під контейнери для сміття	проект

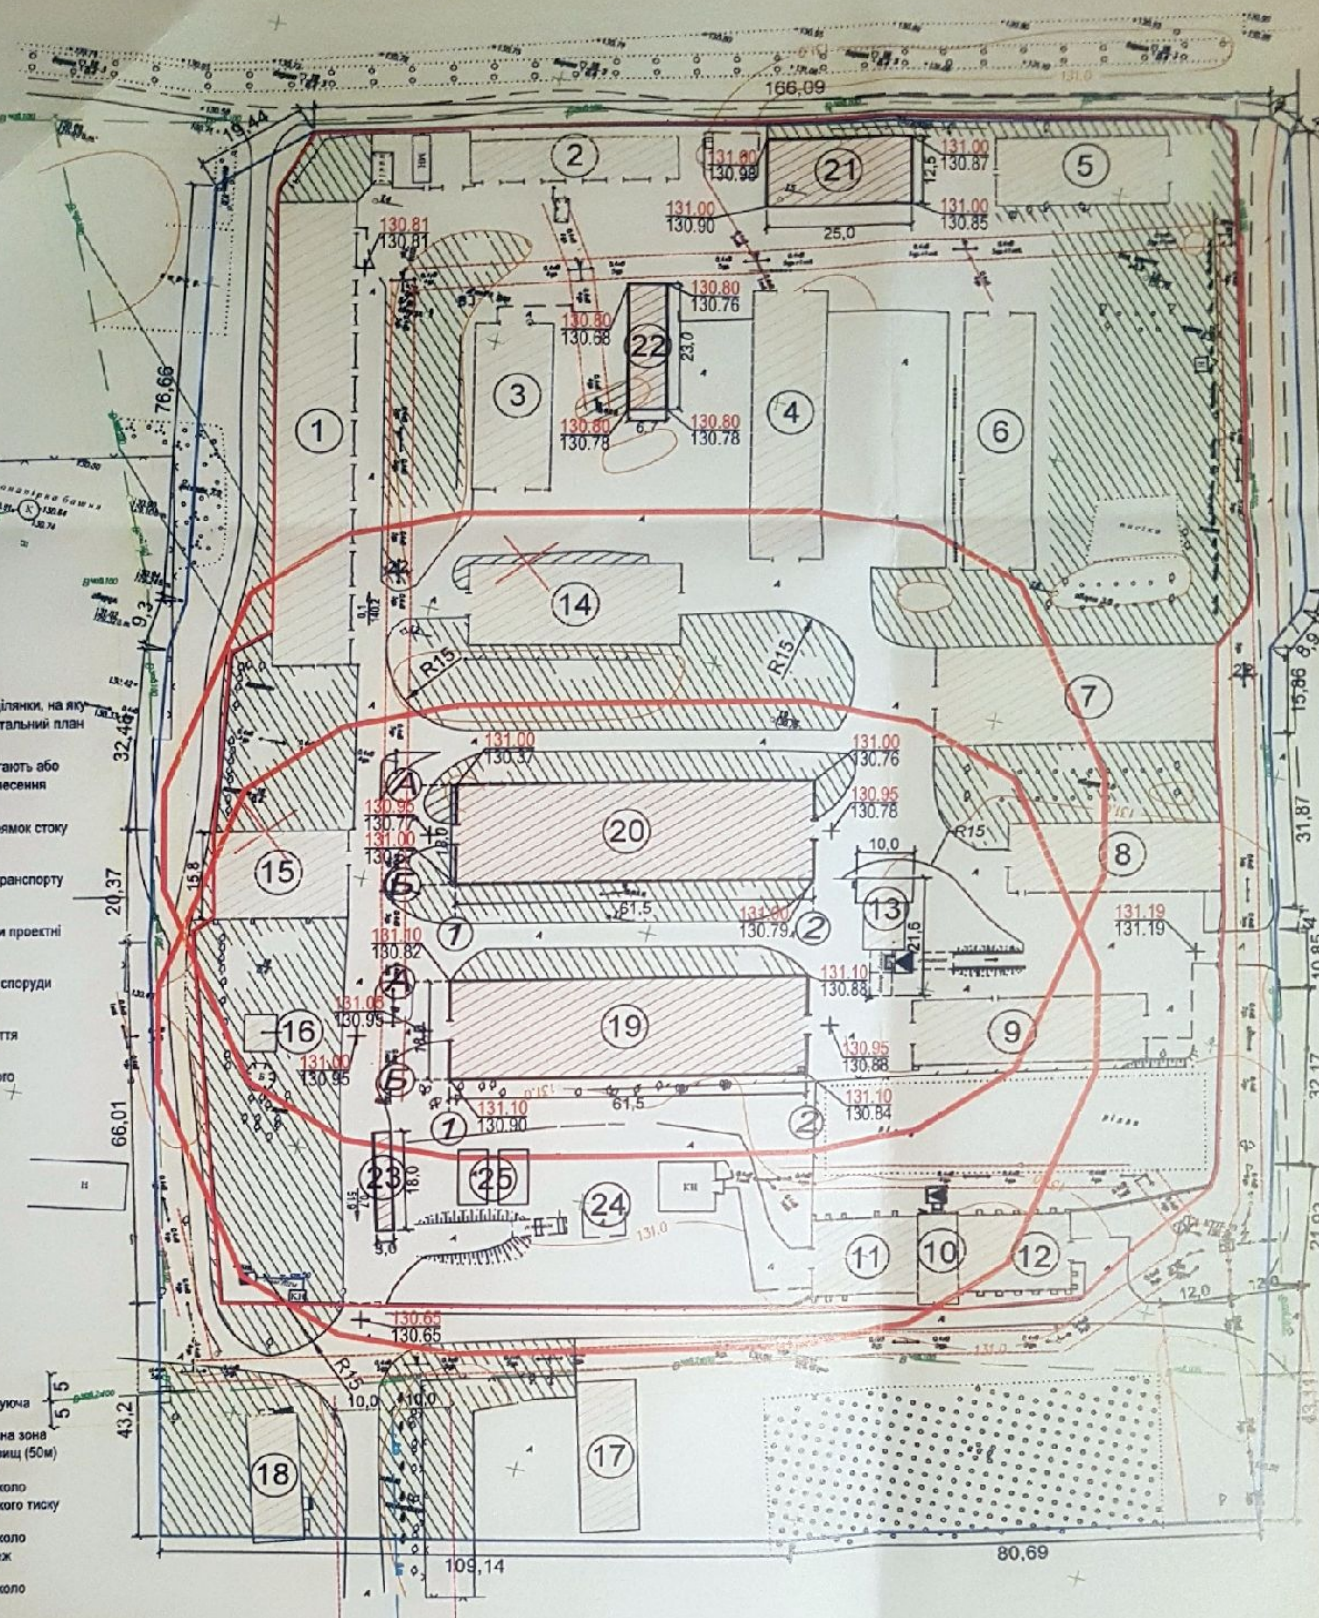

12/18 ДПТ					
Детальний план території земельної ділянки орієнтовною площею 5,0 га, що входить до земельної ділянки площею 241,1622 га в с. Дослідне, Носівська СЛС МП ім. В.М. Ремесла НААН шльове призначення - для ведення дослідних і навчальних цілей, пропаганди передового досвіду, для ведення сільського господарства, кадастровий № 7423887000-02-004-0009					
Зм.	Кіл.	Арк.	Нодок.	Підпис	Дата
ГАП		Фісенко		<i>[Signature]</i>	
Виконав.		Анікенко		<i>[Signature]</i>	
Перевірів		Фісенко		<i>[Signature]</i>	
Схема інженерної підготовки та вертикального планування М 1:1000					
Стадія	Аркуш	Аркушів			
ДПТ	6				
«ЕТАЛОН-БУДПРОЕКТ»					