


Инв. N подл.	Подп. и дата	Взам. инв. N	Инв. N дубл.	Подп. и дата
--------------	--------------	--------------	--------------	--------------

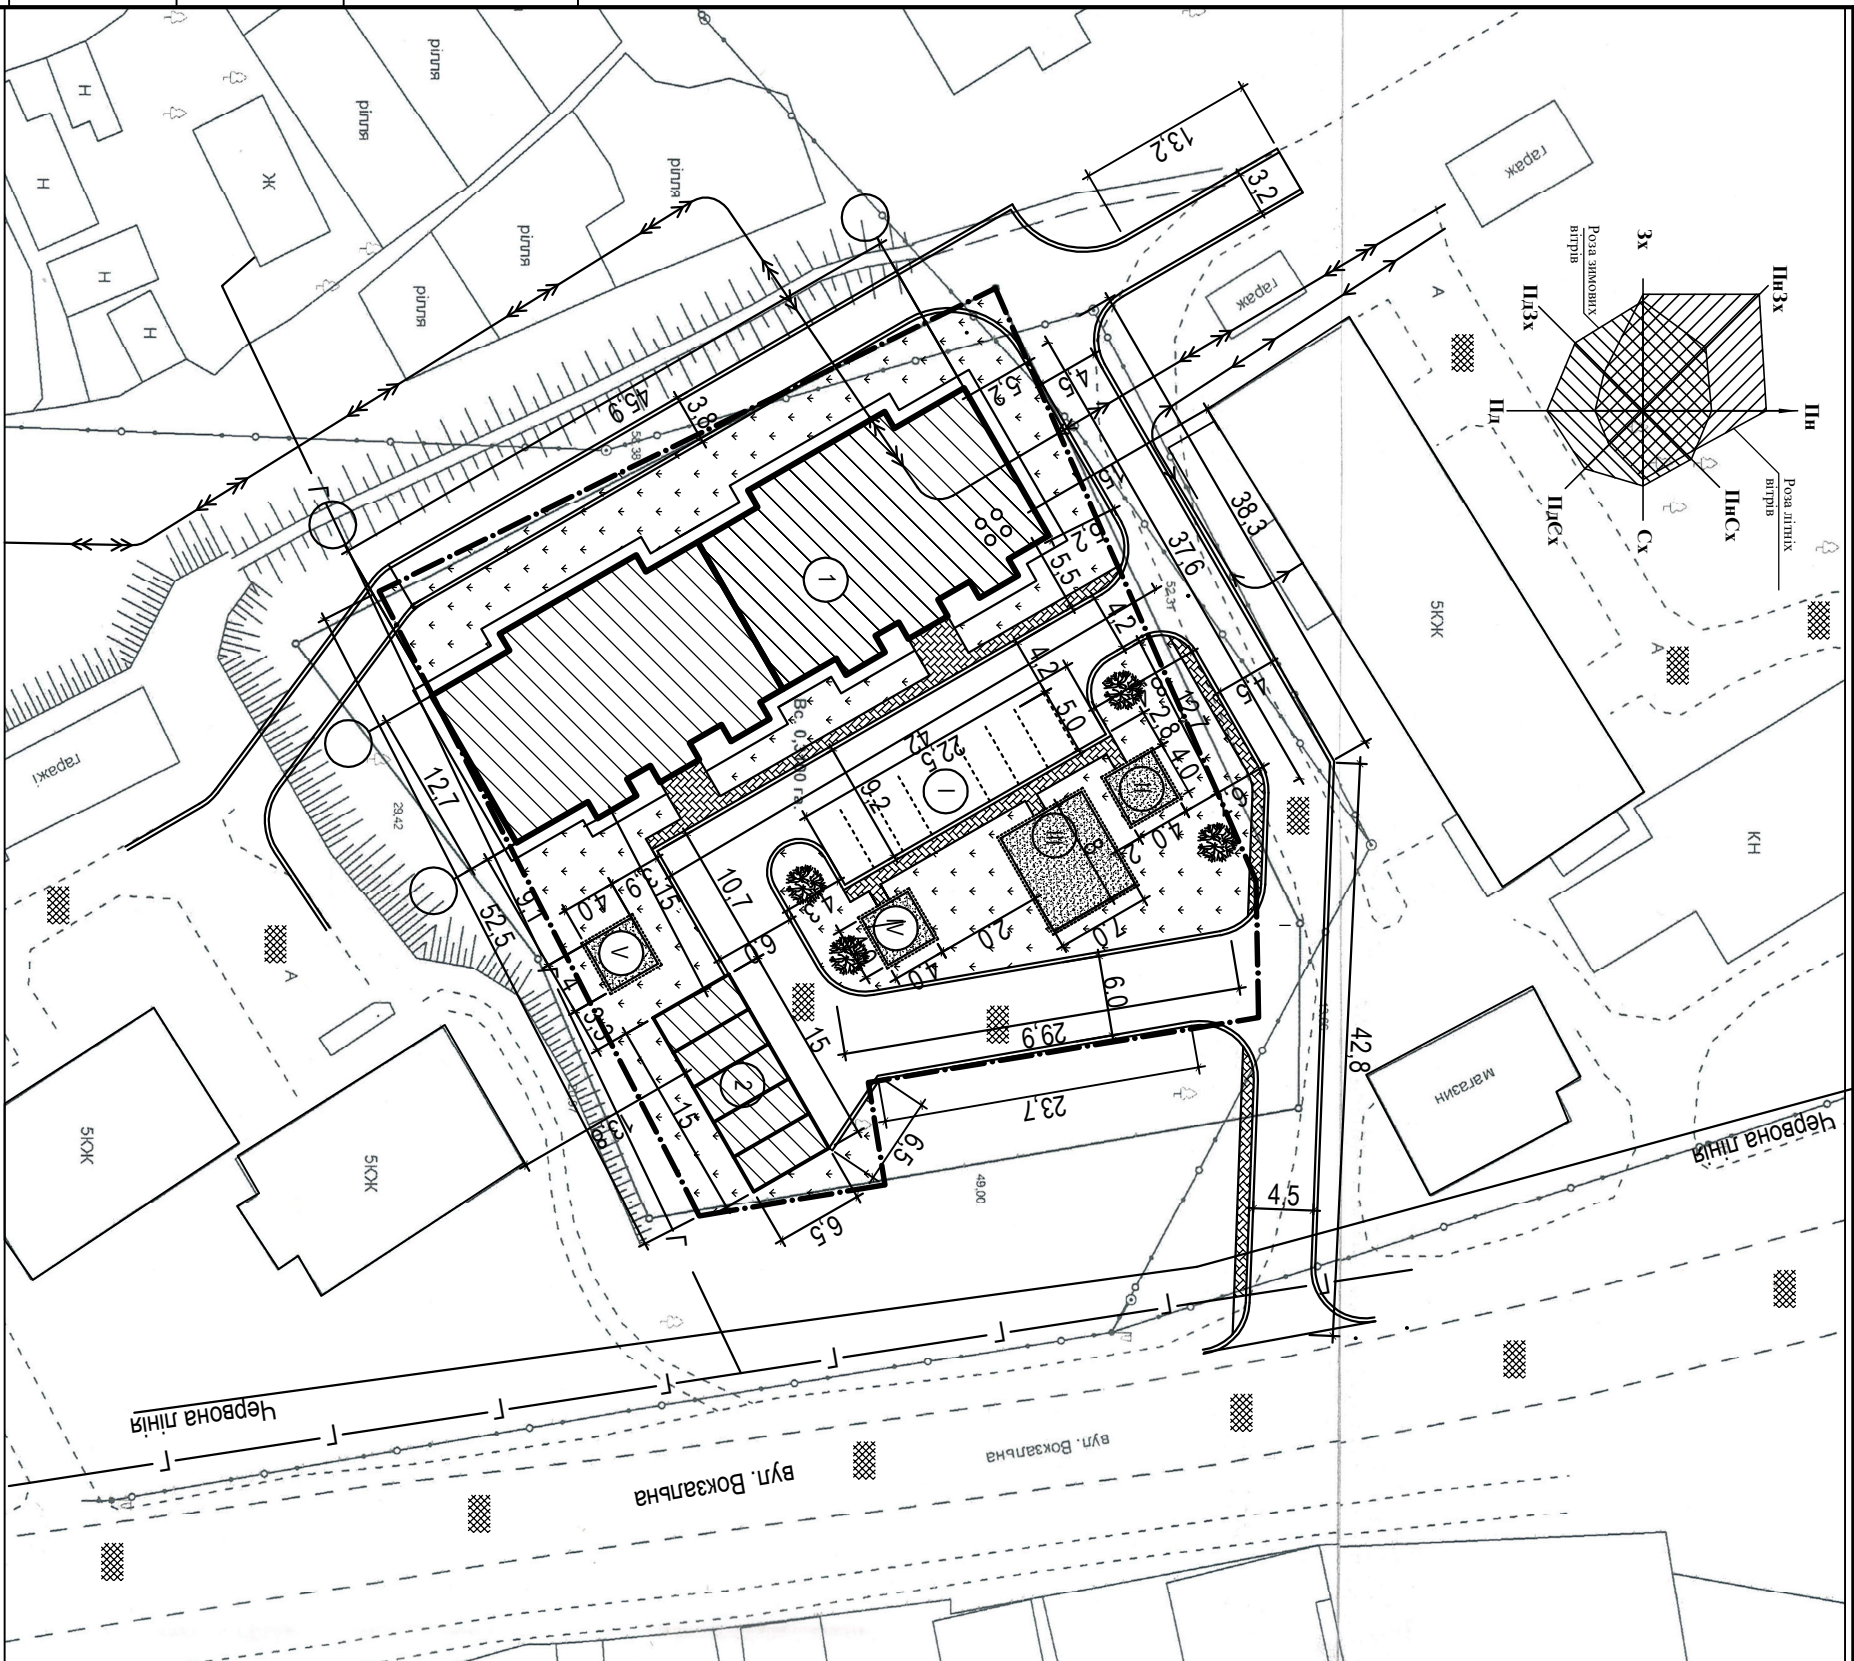

**Умовні позначення (проект):**

- межа ділянки проектування
- межа внутрішньоквартального проїзду
- межа майданчика
- покриття асфальтобетонне
- покриття пісчане ущільнене
- житловий будинок, гаражі
- межа тротуару
- межа паркувального місця
- покриття ФЕМ
- насадження дерев, чагарників

**Основні показники по детальному плану території**

Поз.	Найменування	Одиниця виміру	Площа
1	Площа ділянки проектування	М <sup>2</sup>	3489.0
2	Площа забудови	М <sup>2</sup>	582.2
3	Площа твердого покриття (ФЕМ, асфальтобетон)	М <sup>2</sup>	1484.4
4	Площа озеленення	М <sup>2</sup>	968.7

\*дані наведені для території в межах ділянки проектування

**Експлікація будівель і споруд**

№ на плані	Найменування	Повер-ховість	Площа забудови, М <sup>2</sup>	Кординати квадрату сітки
1	Житловий багатоквартирний будинок	4	582.2	
2	Гаражі	1	97.5	

**Відомість майданчиків**

Поз.	Найменування	Тип	Площа покриття, М <sup>2</sup>	Примітки
I	Майданчик для тимчасового зберігання автомобілів		112.5	
II	Майданчик для господарських цілей		16.0	
III	Майданчик для ігор дітей дошкільного віку		42.2	
IV	Майданчик для занять фізкультурою		16.0	
V	Майданчик для відпочинку дорослого населення		16.0	

**Умовні позначення (існуючі):**

- підземні лінії електромереж
- підземні лінії газопостачання
- межа внутрішньоквартального проїзду
- існуючі будівлі
- покриття асфальтобетонне
- червона лінія

**Примітки:**

Радіуси поворотів запроєктованих проїздів становлять 6.0м.

**2018-007-ДТТ**

Детальний план території житлової забудови по вул. Вокзальна, 10-є в м. Носівка Носівського району Чернівецької області.

Зм.	Кільк.	Арк.	Док.	Підпис	Дата
ГАП		Тернушак			
ГП		Костюк			
Вижонав		Тернушак			
Перевіряв		Костюк			
кар. тул.					
Норм. кон.		Сакченко			

Схема планувальних обмежень.  
Проектний план. План червоних ліній. М 1:500

ТОВ "СверлПроект"