Проектний план.
План червоних ліній
Схема проектних планувальних обмежень
М 1:500

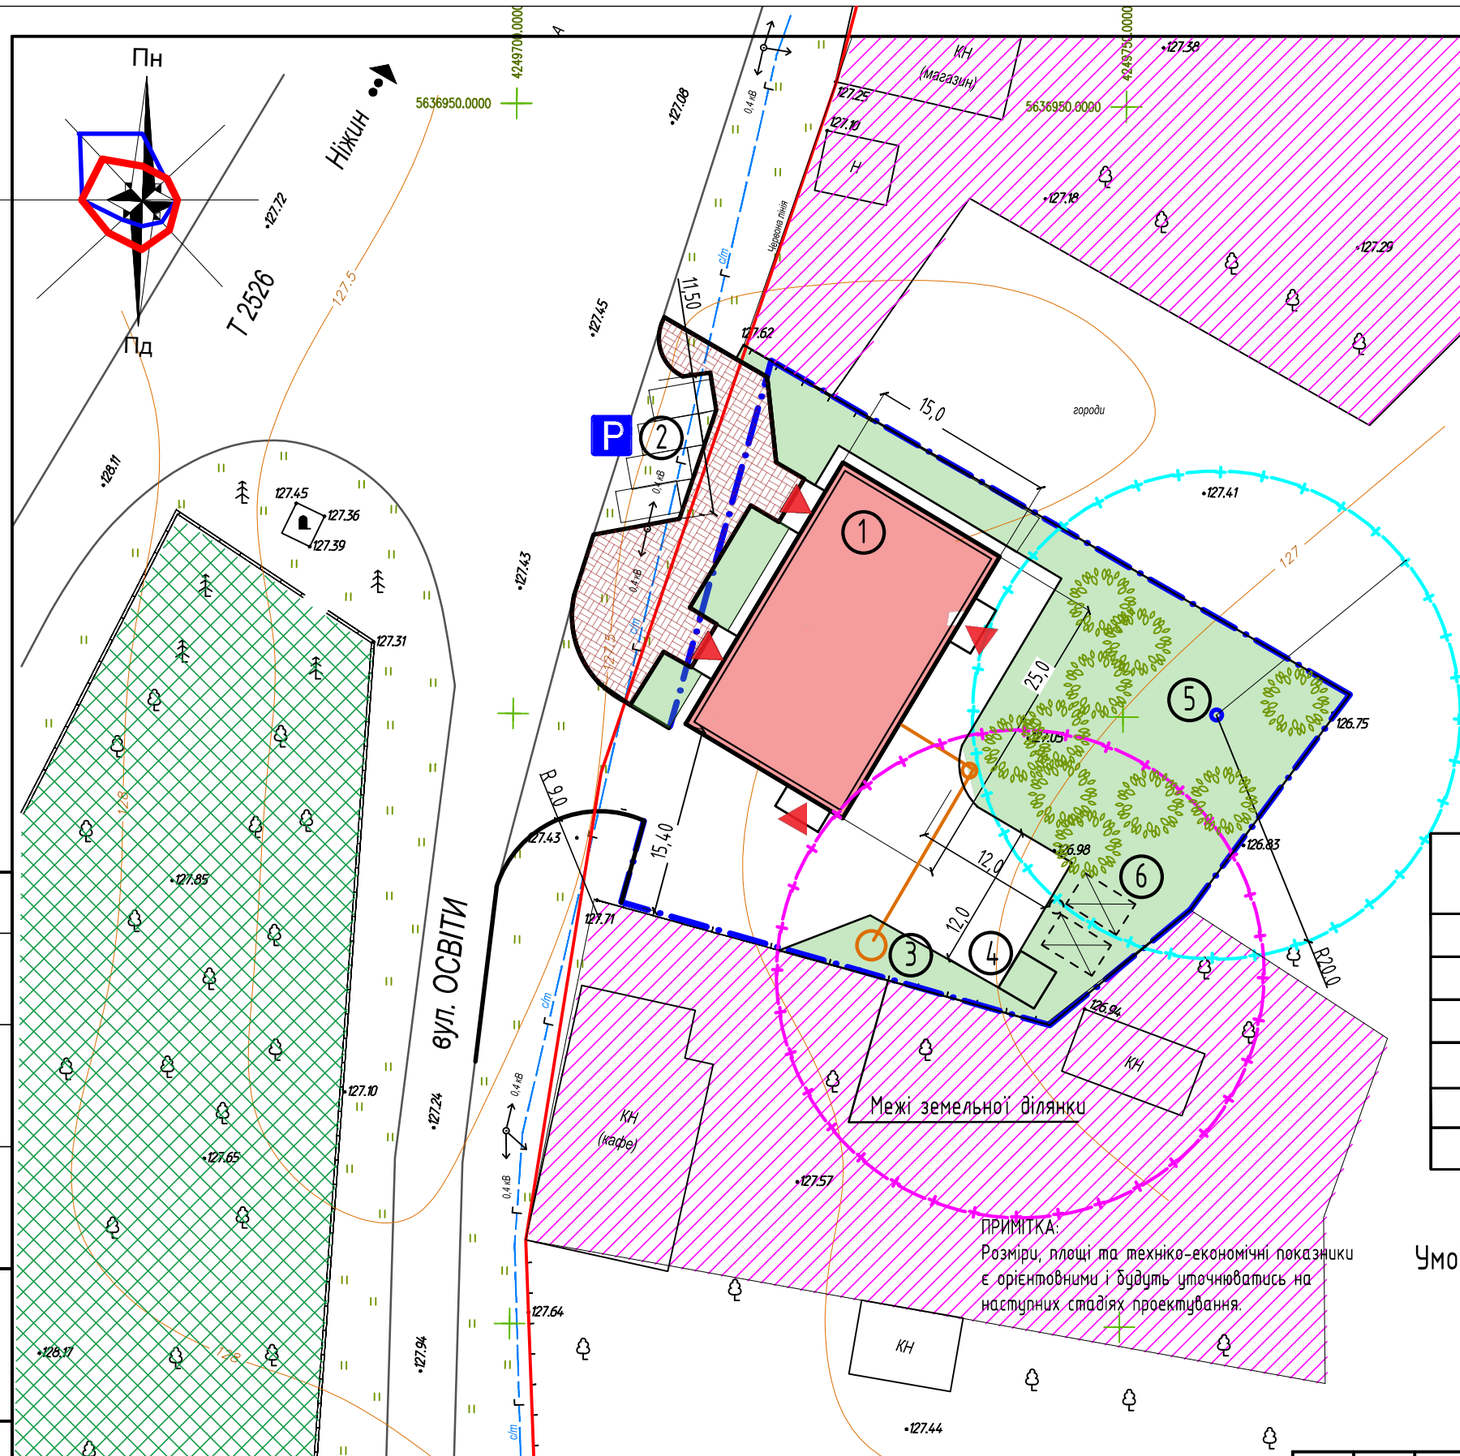

ПРИМІТКА:
Розміри, площі та техніко-економічні показники є орієнтовними і будуть уточнюватись на наступних стадіях проектування.

Експлікація будинків і споруд

Номер на плані	Найменування	Поверхо-вість	Площа забудови, м²	Примітки
1	Магазин продовольчих товарів		416,0	Проект
2	Майданчик для тимчасового паркування		90,0	Проект
3	Локальні очисні споруди гоап.-побутової каналізації		6,0	Проект
4	Майданчик з контейнером для ТПВ		7,0	Проект
5	Трубчастий колодязь		-	Проект
6	Пожежні резервуари 2х100м³			Проект

Показники по детальному плану

Поз.	Найменування	Од. виміру	Кількість	Примітка
	Площа ділянки	га	0,1860	
	Площа забудови	га	0,0425	
	Площа покриття (в межах ділянки)	га	0,0390	
	Площа озеленення	га	0,1045	
	Коефіцієнт забудови	%	23,0	
	Коефіцієнт озеленення	%	56,0	

Умовні позначення

- Землі торгівлі
- Громадська забудова
- Межі земельної ділянки, на яку розробляється детальний план
- Будівлі та споруди, що проектуються
- Існуючі будівлі та споруди
- Фігурні елементи мощення
- зелені насадження
- Газопровід
- Каналізація
- Межі 1-го поясу ЗСО трубчастого колодя 20м

Поперечний профіль по вул. Освіти

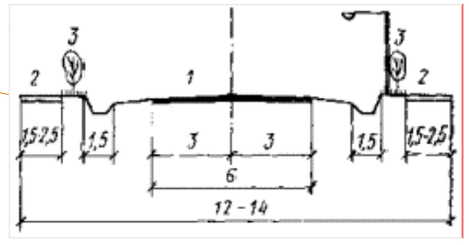

Система координат СК 2000
Система висот Балтійська
Поріз рельєфу горизонталями через 0.5м.

Изм.	Кол. уч.	Лист	№ док.	Подп.	Дата
ГИП					
ГАП.		Козир О.І.			
Исполн.		Наливайко П.И.			
Проверил.		Козир О.І.			
Н.контроль.					

001-02-29-18-ДПТ

Детальний план території земельної ділянки,площею 0,186 га, по вул.Освіти,1, в с.Володькова Дівиця, цільове призначення- для будівництва і обслуговування житлового будинку, господарських будівель і споруд

Стадия	Лист	Листов
ДПТ	3	6

Проектний план
Схема проектних планувальних обмежень
М 1:500

ФОП Козир О.І.

Согласовано

Взам. инв. №

Подп. и дата

Инв. № подл.

Формат