


Існуюча водонапірна башта

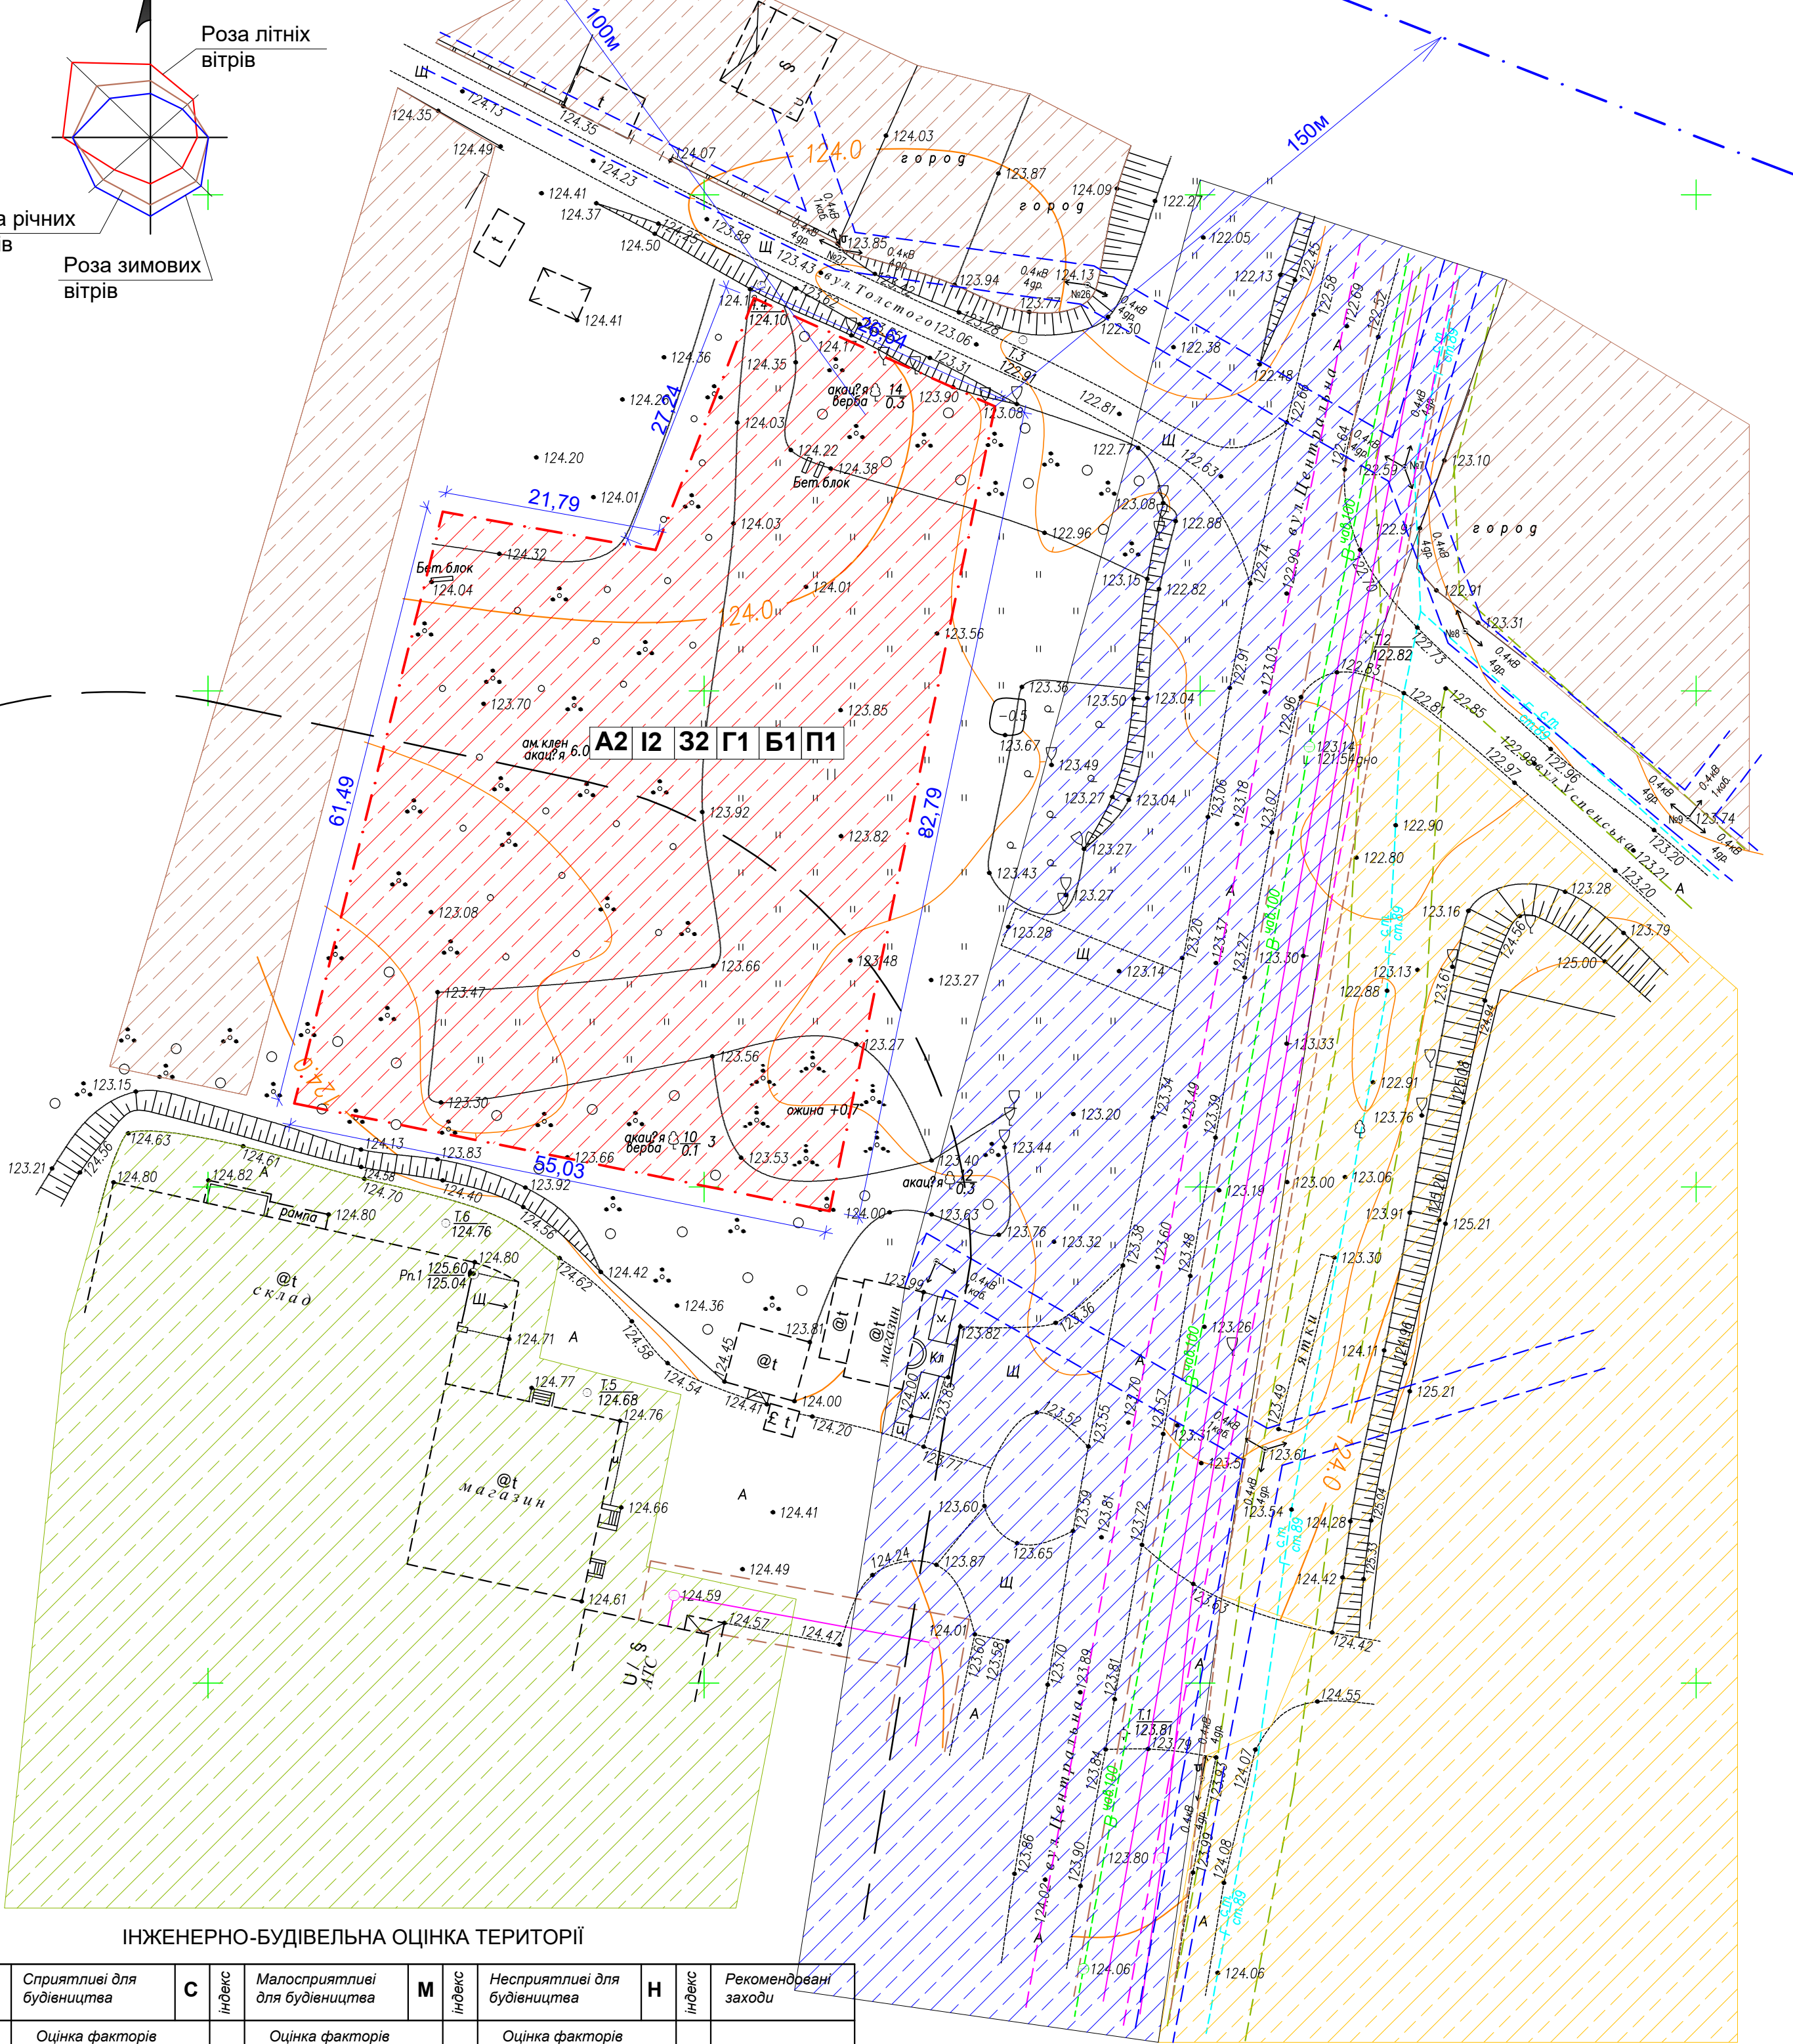

ІНЖЕНЕРНО-БУДІВЕЛЬНА ОЦІНКА ТЕРИТОРІЇ

Природні фактори	Сприятливі для будівництва	С	Індекс	Малоприятливі для будівництва	М	Індекс	Несприятливі для будівництва	Н	Індекс	Рекомендовані заходи
Ухил рельєфу	0,5 - 8%	A1	Менше 0,5; 8-15%	A2	Більше 15%	A3	Трасування схилів. Вертикальне планування.			
Інженерна геологія. Ґрунти.	Допускають зведення будівель і споруд без влаштування штучних основ і складних фундаментів.	I1	Потребують влаштування складних штучних основ і фундаментів.	I2	Потребують влаштування складних штучних основ і фундаментів.	I3				
Затоплюваність	Незатоплювані паводками	31	Затоплюваність менше ніж на 0,5м паводковими водами - при 1% забезпеченості і незатоплюваність паводковими водами при 4% забезпеченості.	32		33	Підсіпка території, захисні дамби, берегоукріплення.			
Ґрунтові води	Допускають будівництво без проведення робіт по зниженню рівня ґрунтових вод або влаштування гідроізоляції.	Г1	Потребують проведення складних заходів по зниженню рівня ґрунтових вод (влаштування гідроізоляції)	Г2	Потребують проведення особливо складних заходів по зниженню рівня ґрунтових вод більше ніж на 0,5м.	Г3	Пониження рівня ґрунтових вод закритим дренажем різних типів.			
Заболоченість	Відсутність або незначна затоплюваність, допускає можливість осушення найпростішими методами.	Б1	Наявність заболоченості, потребують виконання складних інженерних міроприємств по осушенню.	Б2	Значна заболоченість, торфяники шаром 2м, вимагається проведення складних заходів по осушенню.	Б3	Підсіпка території, осушення дренажем.			
Просадочність	Відсутність.	П1	Тип I Ґрунти, просадка яких відбувається в межах деформуємої зони основи від нарузки фундаментів, а просадка від власної ваги ґрунту відсутня.	П2	Тип II Ґрунти, просадка яких відбувається від ваги вищележачого ґрунту в нижній частині просадочної товщи, а при наявності зовнішнього навантаження - в межах деформуємої зони.	П3				

УМОВНІ ПОЗНАЧЕННЯ

- Межа земельної ділянки для будівництва амбулаторії
- Земельна ділянка, що відведена
- Існуючі будівлі та споруди
- Санітарно-захисна зона газопроводу середнього тиску (4,0м)
- Санітарно-захисна зона водопроводу (5м)
- Санітарно-захисна зона самопливної каналізації та водостоку (3м)
- Прибережна захисна смуга(25м)
- Санітарно-захисна зона ЛЕП 0,4кВ (2,0м)
- Існуюча проїзна частина з асфальтобетонним покриттям
- Повітряна лінія електропередач 0,4кВ (виконана СІП)
- Землі житлової забудови
- Землі торгівлі
- Землі громадської забудови
- Землі автомобільного транспорту та дорожнього господарства

03.07-18-ДТП

Детальний план території земельної ділянки орієнтовною площею 0,4 га по вул.Центральна в с.Володькова Дівиця для будівництва амбулаторії сімейної медицини .

Зм.	Кільк.	Арк.	№доку	Підпис	Дата
ГАП	Тернушак				
Розробив	Яворовський				
Перевірив	Тернушак				
Норм.контр	Залозний				

Стадія Аркуш Аркушів
РП 2
ФО-П
Залозний Олександр
Анатолійович