


Існуюча водонапірна башта

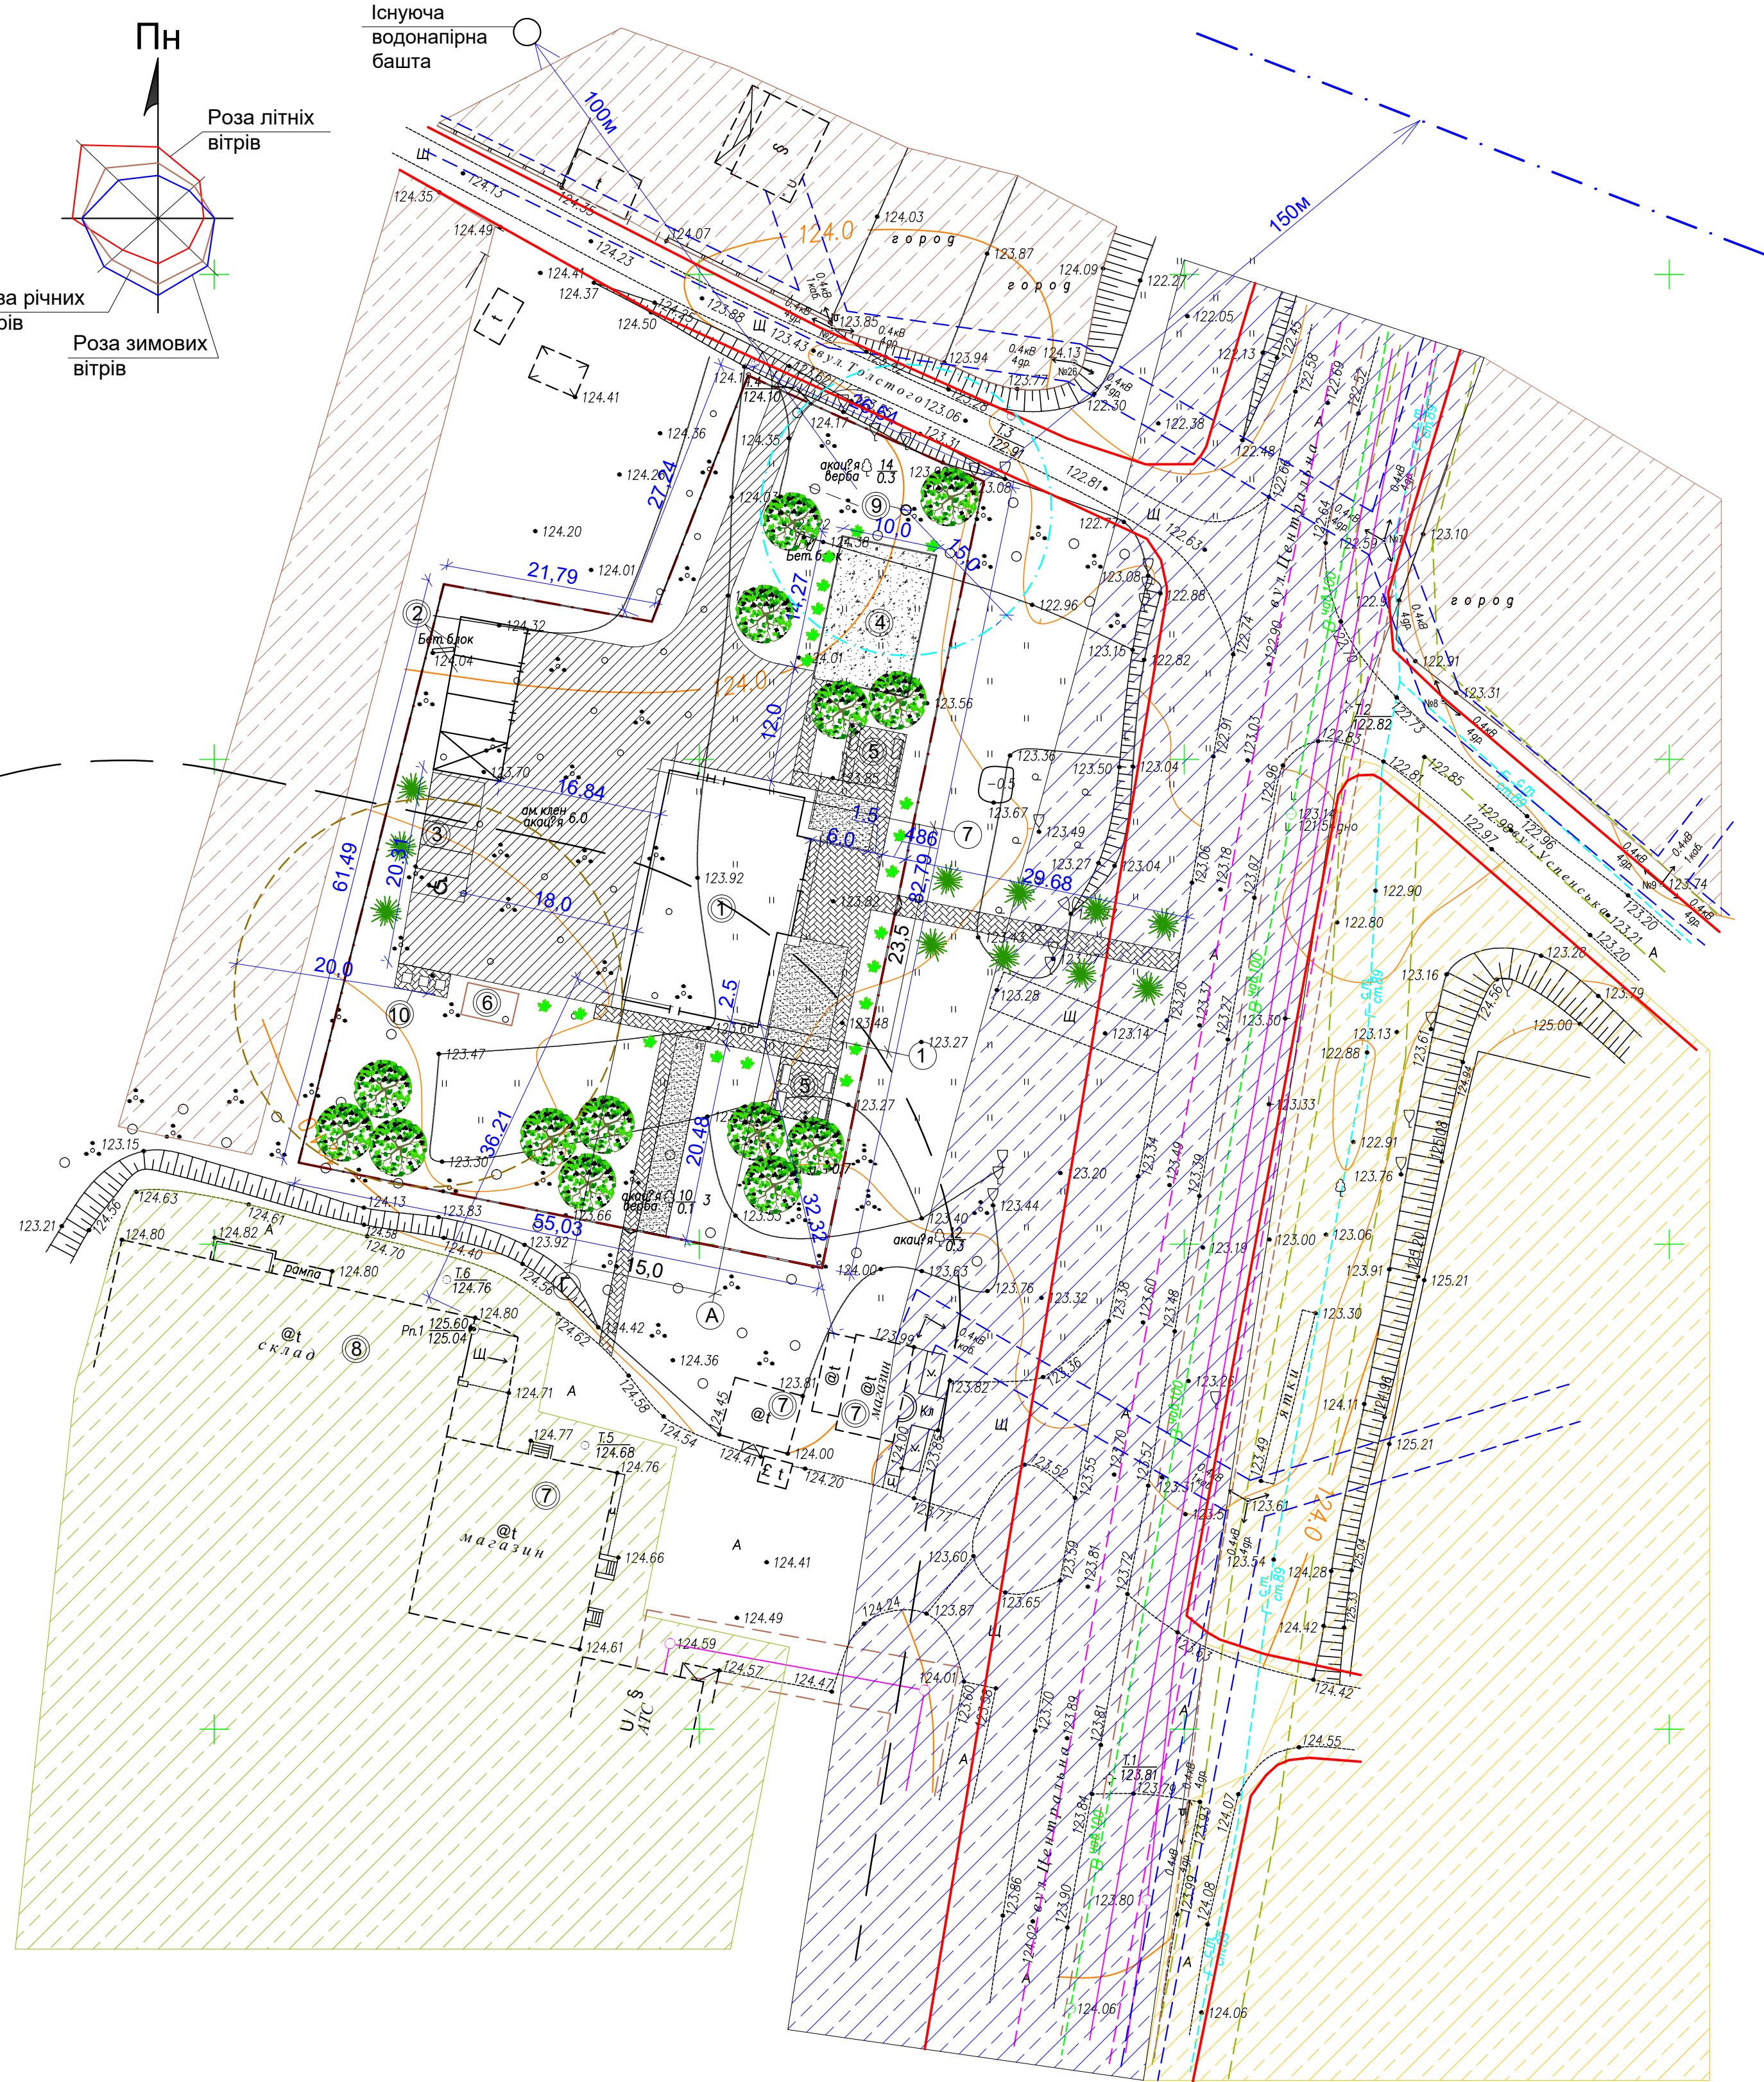

**УМОВНІ ПОЗНАЧЕННЯ**

- |  |  |  |  |
|--|--|--|--|
|  | Межа земельної ділянки для будівництва амбулаторії               |  | Санітарно-захисна зона ЛЕП 0,4кВ ( 2,0м)                   |
|  | Існуючі будівлі та споруди                                       |  | Існуюча проїзна частина з асфальтобетонним покриттям       |
|  | Санітарно-захисна зона газопроводу середнього тиску ( 4,0м)      |  | Повітряна лінія електропередач 0,4кВ (виконана СІП)        |
|  | Санітарно-захисна зона водопроводу (5м)                          |  | Землі житлової забудови                                    |
|  | Санітарно-захисна зона самопливної каналізації та водостоку (3м) |  | Землі торгівлі   |
|  | Прибережна захисна смуга(25м)                                    |  | Землі громадської забудови                                 |
|  | Санітарно-захисна зона скважини(30м)                             |  | Землі автомобільного транспорту та дорожнього господарства |
|  | Санітарно-захисна зона складу промислових товарів ( 50,0м)       |  | Проектна червона лінія                                     |
|  | Санітарно-захисна зона контейнерів для відходів ( 20,0м)         |  |  |

Погоджено:  
Зам.інв.№  
Підпис і дата  
Інв.№ об.

					03.07-18-ДТП			
					Детальний план території земельної ділянки орієнтовною площею 0,4 га по вул.Центральна в с.Володькова Дівиця для будівництва амбулаторії сімейної медицини .			
Зм.	Кільк.	Арк.	№док	Підпис	Дата	Стадія	Аркуш	Аркушів
ГАП		Тернушак				РП	3	
Розробив		Яворовський				Проектний план. План червоних ліній. Схема планувальних обмежень. (1:500)		
Перевірів		Тернушак						
Норм.контр		Залозний				ФО-П Залозний Олександр Анатолійович		