НОСІВКА
ЧЕРНІГІВСЬКОЇ ОБЛАСТІ
ГЕНЕРАЛЬНИЙ ПЛАН МІСТА

ПРОЕКТНИЙ ПЛАН (ОСНОВНЕ КРЕСЛЕННЯ)

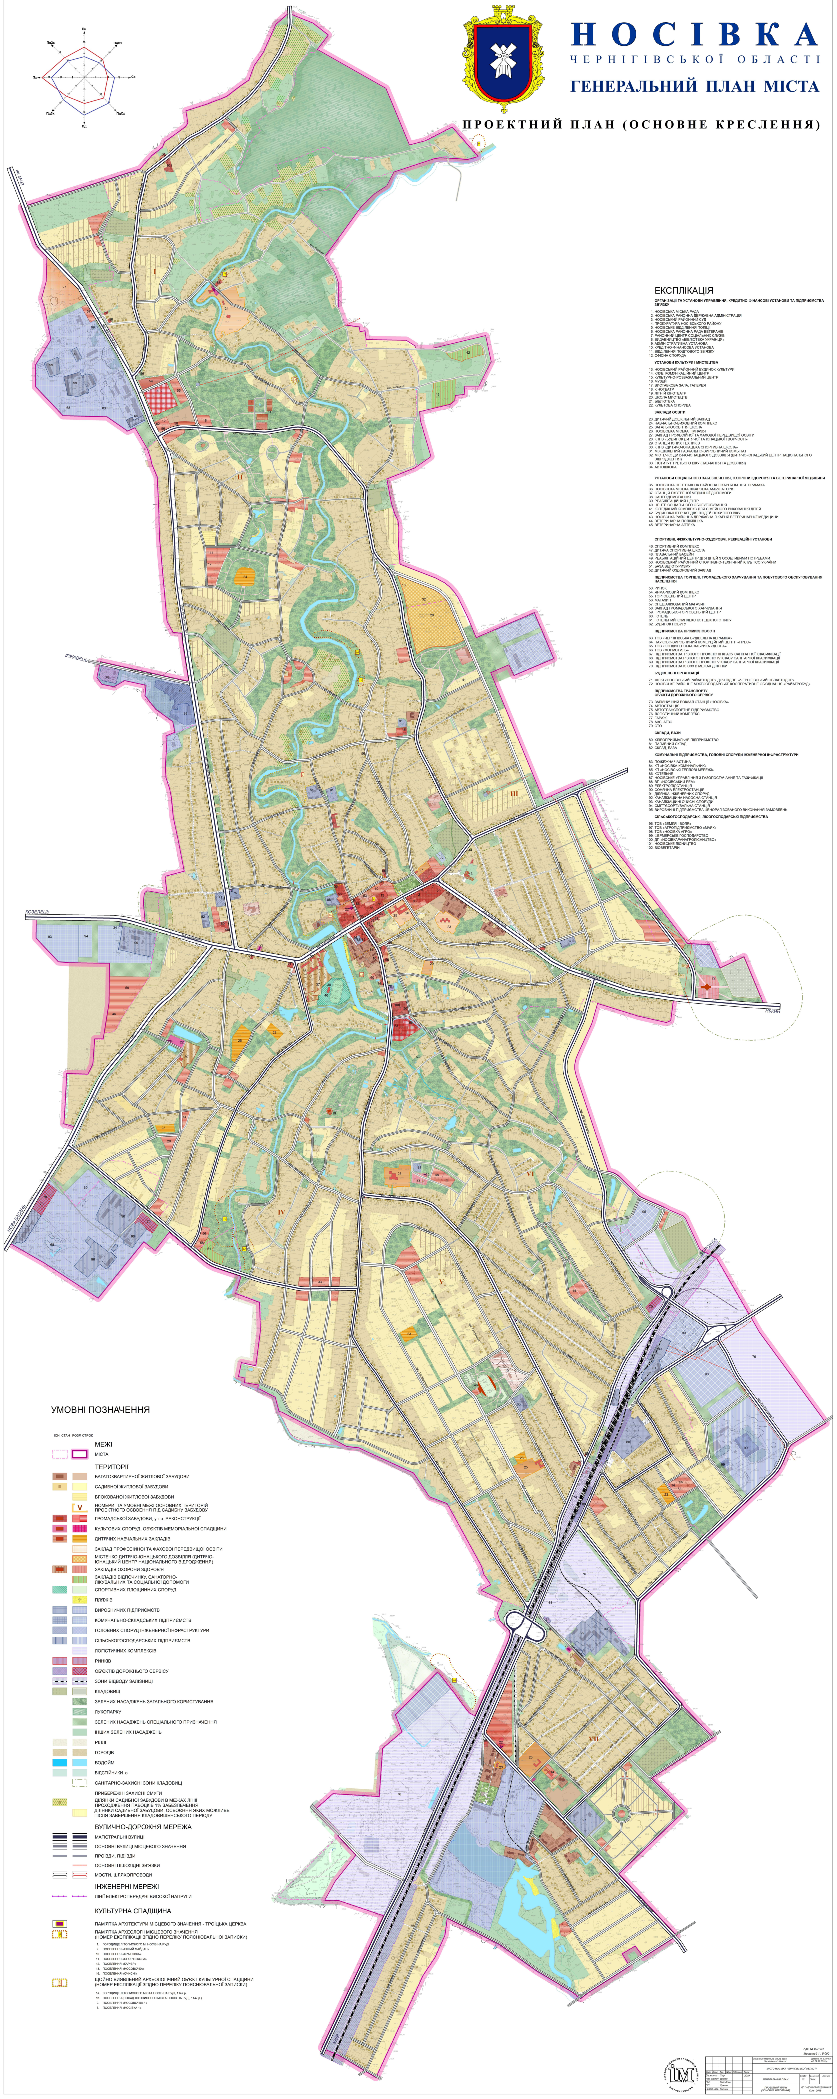

ЕКСПЛІКАЦІЯ

ОРГАНІЗАЦІЇ ТА УСТАНОВИ УПРАВЛІННЯ, КРЕДИТНО-ФІНАНСОВІ УСТАНОВИ ТА ПІДПРИЄМСТВА ЗВ'ЯЗКУ

1. НОСІВСЬКА МІСЬКА РАДА
2. НОСІВСЬКА РАЙОННА ДЕРЖАВНА АДМІНІСТРАЦІЯ
3. НОСІВСЬКИЙ РАЙОННИЙ СУД
4. ПРОКУРАТУРА НОСІВСЬКОГО РАЙОНУ
5. НОСІВСЬКЕ ВІДДІЛЕННЯ ПОЛІЦІЇ
6. НОСІВСЬКА РАЙОННА РАДА ВЕТЕРАНІВ
7. РАЙОННИЙ ЦЕНТР СОЦІАЛЬНИХ СЛУЖБ
8. ВИДАВНИЦТВО «БІБЛІОТЕКА УКРАЇНЦЯ»
9. АДМІНІСТРАТИВНА УСТАНОВА
10. КРЕДИТНО-ФІНАНСОВА УСТАНОВА
11. ВІДДІЛЕННЯ ПОШТОВОГО ЗВ'ЯЗКУ
12. ОФІСНА СПОРУДА

УСТАНОВИ КУЛЬТУРИ І МИСТЕЦТВА

13. НОСІВСЬКИЙ РАЙОННИЙ БУДИНОК КУЛЬТУРИ
14. КЛУБ, КОМУНІКАЦІЙНИЙ ЦЕНТР
15. КУЛЬТУРНО-РОЗВАЖАЛЬНИЙ ЦЕНТР
16. МУЗЕЙ
17. ВИСТАВКОВА ЗАЛА, ГАЛЕРЕЯ
18. КІНОТЕАТР
19. ЛІТНІЙ КІНОТЕАТР
20. ШКОЛА МИСТЕЦТВ
21. БІБЛІОТЕКА
22. КУЛЬТОВА СПОРУДА

ЗАКЛАДИ ОСВІТИ

23. ДИТЯЧИЙ ДОШКІЛЬНИЙ ЗАКЛАД
24. НАВЧАЛЬНО-ВИХОВНИЙ КОМПЛЕКС
25. ЗАГАЛЬНООСВІТНЯ ШКОЛА
26. НОСІВСЬКА МІСЬКА ГІМНАЗІЯ
27. ЗАКЛАД ПРОФЕСІЙНОЇ ТА ФАХОВОЇ ПЕРЕДВИЩОЇ ОСВІТИ
28. КПНЗ «БУДИНОК ДИТЯЧОЇ ТА ЮНАЦЬКОЇ ТВОРЧОСТІ»
29. СТАНЦІЯ ЮНИХ ТЕХНІКІВ
30. КПНЗ «ДИТЯЧО-ЮНАЦЬКА СПОРТИВНА ШКОЛА»
31. МІЖШКІЛЬНИЙ НАВЧАЛЬНО-ВИРОБНИЧИЙ КОМБІНАТ
32. МІСТЕЧКО ДИТЯЧО-ЮНАЦЬКОГО ДОЗВІЛЛЯ (ДИТЯЧО-ЮНАЦЬКИЙ ЦЕНТР НАЦІОНАЛЬНОГО ВІДРОДЖЕННЯ)
33. ІНСТИТУТ ТРЕТЬОГО ВІКУ (НАВЧАННЯ ТА ДОЗВІЛЛЯ)
34. АВТОШКОЛА

УСТАНОВИ СОЦІАЛЬНОГО ЗАБЕЗПЕЧЕННЯ, ОХОРОНИ ЗДОРОВ'Я ТА ВЕТЕРИНАРНОЇ МЕДИЦИНИ

35. НОСІВСЬКА ЦЕНТРАЛЬНА РАЙОННА ЛІКАРНЯ ІМ. Ф.Я. ПРИМАКА
36. НОСІВСЬКА МІСЬКА ЛІКАРСЬКА АМБУЛАТОРІЯ
37. СТАНЦІЯ ЕКСТРЕНОЇ МЕДИЧНОЇ ДОПОМОГИ
38. САНЕПІДЕМСТАНЦІЯ
39. РЕАБІЛІТАЦІЙНИЙ ЦЕНТР
40. ЦЕНТР СОЦІАЛЬНОГО ОБСЛУГОВУВАННЯ
41. КОТЕДЖНИЙ КОМПЛЕКС ДЛЯ СІМЕЙНОГО ВИХОВАННЯ ДІТЕЙ
42. БУДИНОК-ІНТЕРНАТ ДЛЯ ЛЮДЕЙ ПОХИЛОГО ВІКУ
43. НОСІВСЬКА РАЙОННА ДЕРЖАВНА ЛІКАРНЯ ВЕТЕРИНАРНОЇ МЕДИЦИНИ
44. ВЕТЕРИНАРНА ПОЛІКЛІНІКА
45. ВЕТЕРИНАРНА АПТЕКА

СПОРТИВНІ, ФІЗКУЛЬТУРНО-ОЗДОРОВЧІ, РЕКРЕАЦІЙНІ УСТАНОВИ

46. СПОРТИВНИЙ КОМПЛЕКС
47. ДИТЯЧА СПОРТИВНА ШКОЛА
48. ПЛАВАЛЬНИЙ БАСЕЙН
49. РЕАБІЛІТАЦІЙНИЙ ЦЕНТР ДЛЯ ДІТЕЙ З ОСОБЛИВИМИ ПОТРЕБАМИ
50. НОСІВСЬКИЙ РАЙОННИЙ СПОРТИВНО-ТЕХНІЧНИЙ КЛУБ ТСО УКРАЇНИ
51. БАЗА ВЕЛОТУРИЗМУ
52. ДИТЯЧИЙ ОЗДОРОВЧИЙ ЗАКЛАД

ПІДПРИЄМСТВА ТОРГІВЛІ, ГРОМАДСЬКОГО ХАРЧУВАННЯ ТА ПОБУТОВОГО ОБСЛУГОВУВАННЯ НАСЕЛЕННЯ

53. РИНОК
54. ЯРМАРКОВИЙ КОМПЛЕКС
55. ТОРГОВЕЛЬНИЙ ЦЕНТР
56. МАГАЗИН
57. СПЕЦІАЛІЗОВАНИЙ МАГАЗИН
58. ЗАКЛАД ГРОМАДСЬКОГО ХАРЧУВАННЯ
59. ГРОМАДСЬКО-ТОРГОВЕЛЬНИЙ ЦЕНТР
60. ГОТЕЛЬ
61. ГОТЕЛЬНИЙ КОМПЛЕКС КОТЕДЖНОГО ТИПУ
62. БУДИНОК ПОБУТУ

ПІДПРИЄМСТВА ПРОМИСЛОВОСТІ

63. ТОВ «ЧЕРНІГІВСЬКА БУДІВЕЛЬНА КЕРАМІКА»
64. НАУКОВО-ВИРОБНИЧИЙ КОМЕРЦІЙНИЙ ЦЕНТР «ПРЕС»
65. ТОВ «КОНДИТЕРСЬКА ФАБРИКА «ДЕСНА»
66. ТОВ «ФОРМСТИЛЬ»
67. ПІДПРИЄМСТВА РІЗНОГО ПРОФІЛЮ III КЛАСУ САНІТАРНОЇ КЛАСИФІКАЦІЇ
68. ПІДПРИЄМСТВА РІЗНОГО ПРОФІЛЮ IV КЛАСУ САНІТАРНОЇ КЛАСИФІКАЦІЇ
69. ПІДПРИЄМСТВА РІЗНОГО ПРОФІЛЮ V КЛАСУ САНІТАРНОЇ КЛАСИФІКАЦІЇ
70. ПІДПРИЄМСТВА ІЗ СЗЗ В МЕЖАХ ДІЛЯНКИ

БУДІВЕЛЬНІ ОРГАНІЗАЦІЇ

71. ФІЛІЯ «НОСІВСЬКИЙ РАЙАВТОДОР» ДОЧ.ПІДПР. «ЧЕРНІГІВСЬКИЙ ОБЛАВТОДОР»
72. НОСІВСЬКЕ РАЙОННЕ МІЖГОСПОДАРСЬКЕ КООПЕРАТИВНЕ ОБ'ЄДНАННЯ «РАЙАГРОБУД»

ПІДПРИЄМСТВА ТРАНСПОРТУ,
ОБ'ЄКТИ ДОРОЖНЬОГО СЕРВІСУ

73. ЗАЛІЗНИЧНИЙ ВОКЗАЛ СТАНЦІЇ «НОСІВКА»
74. АВТОСТАНЦІЯ
75. АВТОТРАНСПОРТНЕ ПІДПРИЄМСТВО
76. ЛОГІСТИЧНИЙ КОМПЛЕКС
77. ГАРАЖІ
78. АЗС, АГЗС
79. СТО

СКЛАДИ, БАЗИ

80. ХЛІБОПРИЙМАЛЬНЕ ПІДПРИЄМСТВО
81. ПАЛИВНИЙ СКЛАД
82. СКЛАД, БАЗА

КОМУНАЛЬНІ ПІДПРИЄМСТВА, ГОЛОВНІ СПОРУДИ ІНЖЕНЕРНОЇ ІНФРАСТРУКТУРИ

83. ПОЖЕЖНА ЧАСТИНА
84. КП «НОСІВКА-КОМУНАЛЬНИК»
85. КП «НОСІВСЬКІ ТЕПЛОВІ МЕРЕЖІ»
86. КОТЕЛЬНЯ
87. НОСІВСЬКЕ УПРАВЛІННЯ З ГАЗОПОСТАЧАННЯ ТА ГАЗИФІКАЦІЇ
88. ВП «НОСІВСЬКИЙ РЕМ»
89. ЕЛЕКТРОПІДСТАНЦІЯ
90. СОНЯЧНА ЕЛЕКТРОСТАНЦІЯ
91. ДІЛЯНКА ІНЖЕНЕРНИХ СПОРУД
92. КАНАЛІЗАЦІЙНА НАСОСНА СТАНЦІЯ
93. КАНАЛІЗАЦІЙНІ ОЧИСНІ СПОРУДИ
94. СМІТТЄСОРТУВАЛЬНА СТАНЦІЯ
95. ВИРОБНИЧІ ПІДПРИЄМСТВА ЦЕНОРАЛІЗОВАНОГО ВИКОНАННЯ ЗАМОВЛЕНЬ

СІЛЬСЬКОГОСПОДАРСЬКІ, ЛІСОГОСПОДАРСЬКІ ПІДПРИЄМСТВА

96. ТОВ «ЗЕМЛЯ І ВОЛЯ»
97. ТОВ «АГРОПІДПРИЄМСТВО «МАЯК»
98. ТОВ «НОСІВКА АГРО»
99. ФЕРМЕРСЬКЕ ГОСПОДАРСТВО
100. ДП «НОСІВКАРАЙАГРОЛІСНИЦТВО»
101. НОСІВСЬКЕ ЛІСНИЦТВО
102. БІОВЕГЕТАРІЙ

УМОВНІ ПОЗНАЧЕННЯ

ІСН. СТАН РОЗР. СТРОК

МЕЖІ

МІСТА

ТЕРИТОРІЇ

БАГАТОКВАРТИРНОЇ ЖИТЛОВОЇ ЗАБУДОВИ
САДИБНОЇ ЖИТЛОВОЇ ЗАБУДОВИ
БЛОКОВАНОЇ ЖИТЛОВОЇ ЗАБУДОВИ
V НОМЕРИ ТА УМОВНІ МЕЖІ ОСНОВНИХ ТЕРИТОРІЙ ПРОЕКТНОГО ОСВОЄННЯ ПІД САДИБНУ ЗАБУДОВУ
ГРОМАДСЬКОЇ ЗАБУДОВИ, у т.ч. РЕКОНСТРУКЦІЇ
КУЛЬТОВИХ СПОРУД, ОБ'ЄКТІВ МЕМОРІАЛЬНОЇ СПАДЩИНИ
ДИТЯЧИХ НАВЧАЛЬНИХ ЗАКЛАДІВ
ЗАКЛАД ПРОФЕСІЙНОЇ ТА ФАХОВОЇ ПЕРЕДВИЩОЇ ОСВІТИ
МІСТЕЧКО ДИТЯЧО-ЮНАЦЬКОГО ДОЗВІЛЛЯ (ДИТЯЧО-ЮНАЦЬКИЙ ЦЕНТР НАЦІОНАЛЬНОГО ВІДРОДЖЕННЯ)
ЗАКЛАДІВ ОХОРОНИ ЗДОРОВ'Я
ЗАКЛАДІВ ВІДПОЧИНКУ, САНАТОРНО-ЛІКУВАЛЬНИХ ТА СОЦІАЛЬНОЇ ДОПОМОГИ
СПОРТИВНИХ ПЛОЩИННИХ СПОРУД
ПЛЯЖІВ
ВИРОБНИЧИХ ПІДПРИЄМСТВ
КОМУНАЛЬНО-СКЛАДСЬКИХ ПІДПРИЄМСТВ
ГОЛОВНИХ СПОРУД ІНЖЕНЕРНОЇ ІНФРАСТРУКТУРИ
СІЛЬСЬКОГОСПОДАРСЬКИХ ПІДПРИЄМСТВ
ЛОГІСТИЧНИХ КОМПЛЕКСІВ
РИНКІВ
ОБ'ЄКТІВ ДОРОЖНЬОГО СЕРВІСУ
ЗОНИ ВІДВОДУ ЗАЛІЗНИЦІ
КЛАДОВИЩ
ЗЕЛЕНИХ НАСАДЖЕНЬ ЗАГАЛЬНОГО КОРИСТУВАННЯ
ЛУКОПАРКУ
ЗЕЛЕНИХ НАСАДЖЕНЬ СПЕЦІАЛЬНОГО ПРИЗНАЧЕННЯ
ІНШИХ ЗЕЛЕНИХ НАСАДЖЕНЬ
РІЛЛІ
ГОРОДІВ
ВОДОЙМ
ВІДСТІЙНИКИ_о
САНІТАРНО-ЗАХИСНІ ЗОНИ КЛАДОВИЩ
ПРИБЕРЕЖНІ ЗАХИСНІ СМУГИ
ДІЛЯНКИ САДИБНОЇ ЗАБУДОВИ В МЕЖАХ ЛІНІЇ ПРОХОДЖЕННЯ ПАВОДКІВ 1% ЗАБЕЗПЕЧЕННЯ
ДІЛЯНКИ САДИБНОЇ ЗАБУДОВИ, ОСВОЄННЯ ЯКИХ МОЖЛИВЕ ПІСЛЯ ЗАВЕРШЕННЯ КЛАДОВИЩЕНСЬКОГО ПЕРІОДУ

ВУЛИЧНО-ДОРОЖНЯ МЕРЕЖА

МАГІСТРАЛЬНІ ВУЛИЦІ
ОСНОВНІ ВУЛИЦІ МІСЦЕВОГО ЗНАЧЕННЯ
ПРОЇЗДИ, ПІД'ЇЗДИ
ОСНОВНІ ПІШОХІДНІ ЗВ'ЯЗКИ
МОСТИ, ШЛЯХОПРОВОДИ

ІНЖЕНЕРНІ МЕРЕЖІ

ЛІНІЇ ЕЛЕКТРОПЕРЕДАЧІ ВИСОКОЇ НАПРУГИ

КУЛЬТУРНА СПАДЩИНА

ПАМ'ЯТКА АРХІТЕКТУРИ МІСЦЕВОГО ЗНАЧЕННЯ - ТРОЇЦЬКА ЦЕРКВА

9 ПАМ'ЯТКА АРХЕОЛОГІЇ МІСЦЕВОГО ЗНАЧЕННЯ
(НОМЕР ЕКСПЛІКАЦІЇ ЗГІДНО ПЕРЕЛІКУ ПОЯСНЮВАЛЬНОЇ ЗАПИСКИ)

1. ГОРОДИЩЕ ЛІТОПИСНОГО М. НОСІВ НА РУДІ
9. ПОСЕЛЕННЯ «ПІШИЙ МАЙДАН»
10. ПОСЕЛЕННЯ «КРАТКІВКА»
11. ПОСЕЛЕННЯ «СПОРТШКОЛА»
12. ПОСЕЛЕННЯ «КАР'ЄР»
13. ПОСЕЛЕННЯ «НОСОВОЧКА»
16. ПОСЕЛЕННЯ «ОЧИСНІ»

3 ЩОЙНО ВИЯВЛЕНИЙ АРХЕОЛОГІЧНИЙ ОБ'ЄКТ КУЛЬТУРНОЇ СПАДЩИНИ
(НОМЕР ЕКСПЛІКАЦІЇ ЗГІДНО ПЕРЕЛІКУ ПОЯСНЮВАЛЬНОЇ ЗАПИСКИ)

1а. ГОРОДИЩЕ ЛІТОПИСНОГО МІСТА НОСІВ НА РУДІ, 1147 р.
1б. ПОСЕЛЕННЯ (ПОСАД ЛІТОПИСНОГО МІСТА НОСІВ НА РУДІ, 1147 р.)
2. ПОСЕЛЕННЯ «НОСОВОЧКА-1»
3. ПОСЕЛЕННЯ «НОСІВКА-1»

Арх. № 82/10/4
Масштаб 1 : 5 000

НАУКОВО-ДОСЛІДНИЙ І ПРОЕКТНИЙ ІНСТИТУТ МІСТОБУДУВАННЯ

Зм.	Кільк.	Арк.	№док.	Підпис	Дата	Замовник: Носівська міська рада Чернігівської області		Договір № 2019-82 від 29.07.2019 р.
						МІСТО НОСІВКА ЧЕРНІГІВСЬКОЇ ОБЛАСТІ		
Директор		Сидор			2019	ГЕНЕРАЛЬНИЙ ПЛАН	Стадія П	Аркуш Прим.
Нач. відділу		Шатил						
ГАП		Колодова						
ГП		Сусана						
Провід. арх.		Касьян				ПРОЕКТНИЙ ПЛАН (ОСНОВНЕ КРЕСЛЕННЯ)	ДП "НДПІМІСТОБУДУВАННЯ" Київ - 2019	