
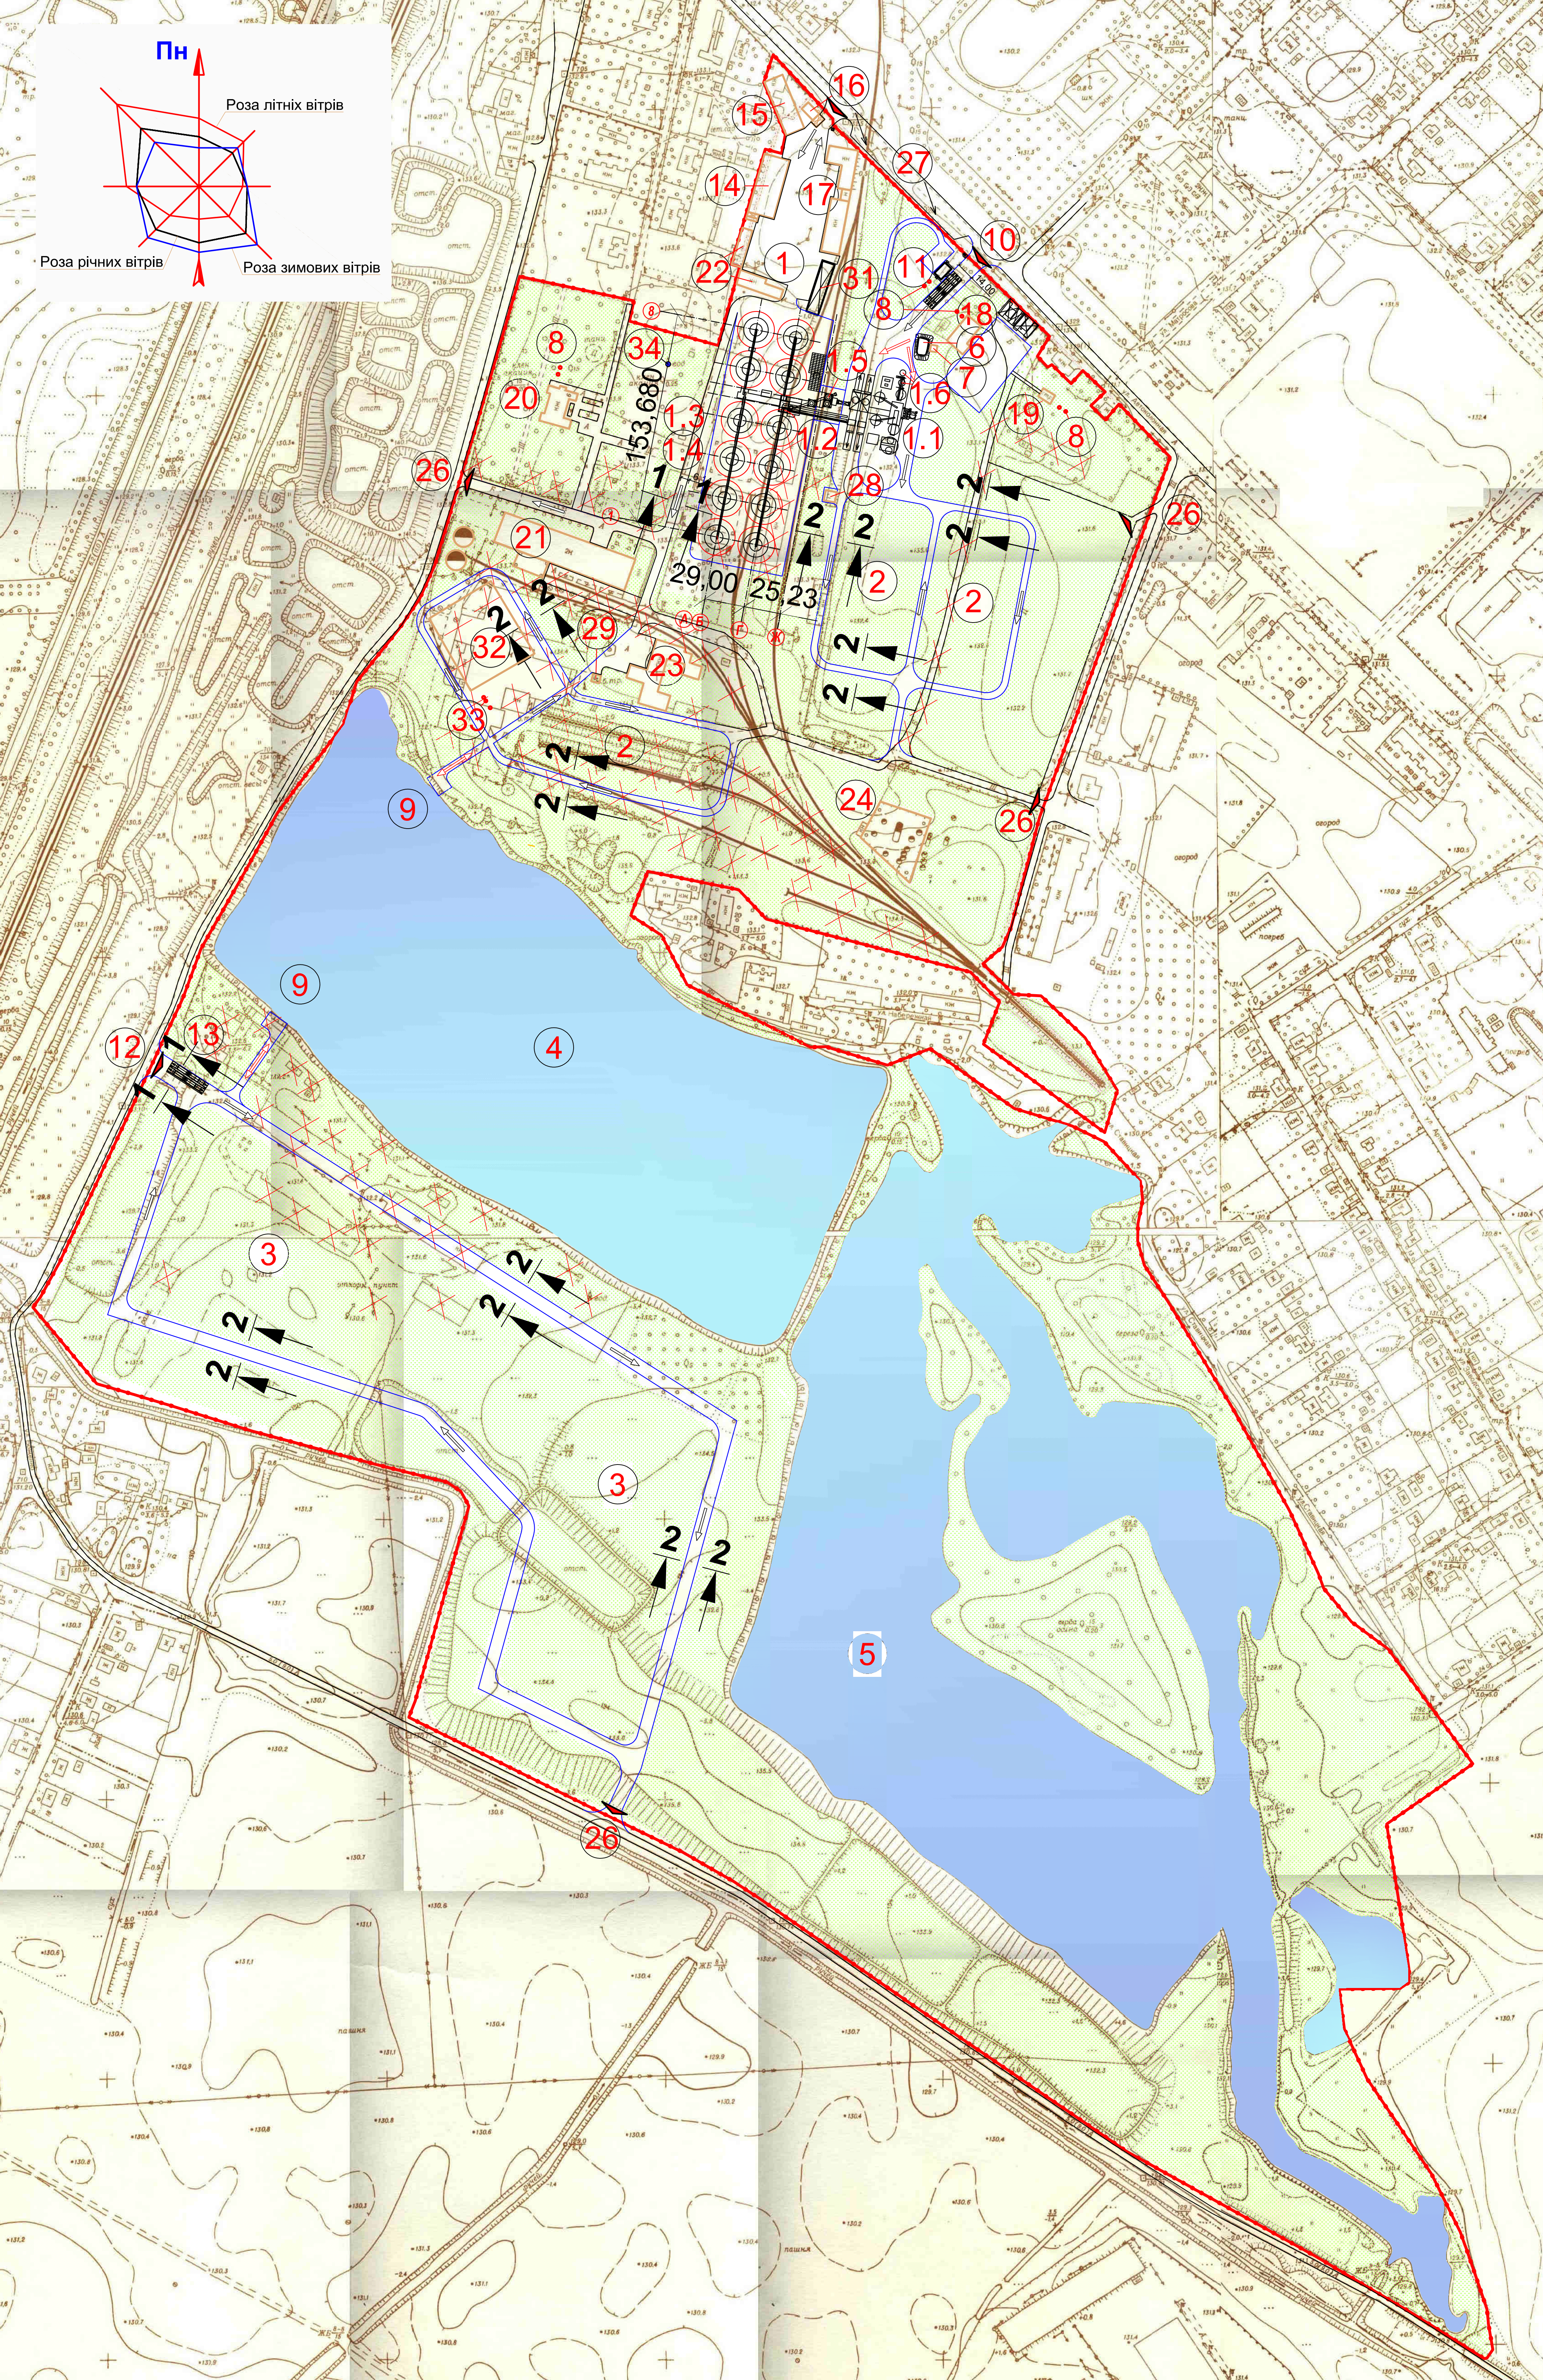


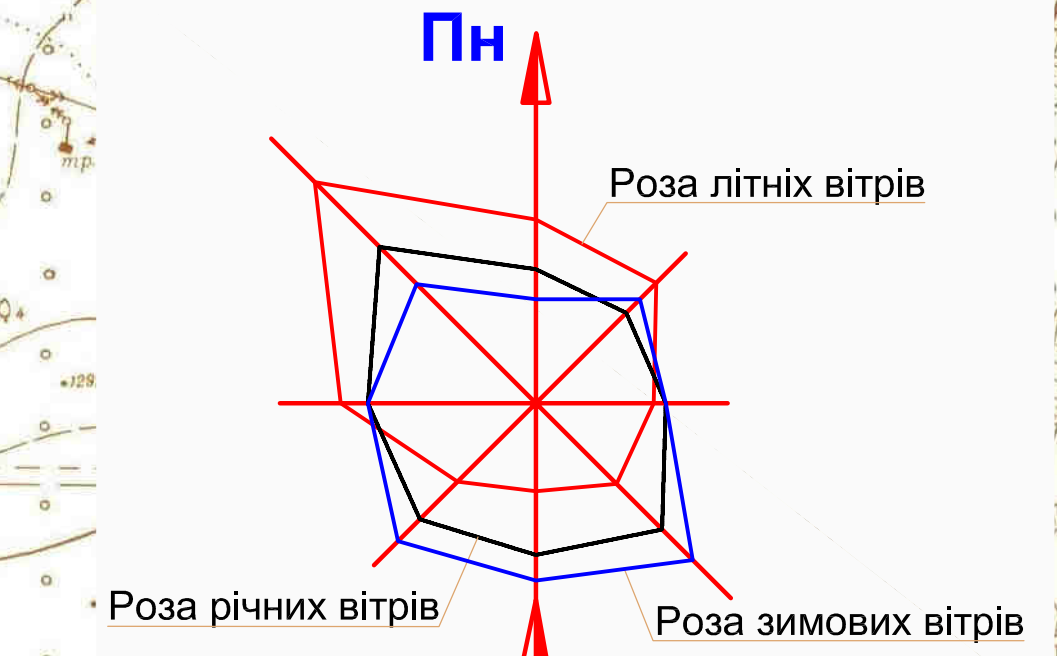

ЕКСПЛІКАЦІЯ БУДІВЕЛЬ ТА СПОРУД

Номер з/п	Найменування	Площа забудови м2	Примітки
1	Комплекс сушіння, зберігання та перевали зерна у складі:	1741,10	проект
1.1	- норина вишка;		проект
1.2	- блок очистки зерна та завантаження автомобілів відходами;		проект
1.3	- силоси накопичувальні;		проект
1.4	- транспортні галереї		проект
1.5	- вузол відвантаження на залізничний транспорт;		проект
1.6	- зерносушарка.		проект
1.7	- операторська робоча вежі		проект
2.	Відкрита площадка для зберігання зерна в поліетиленових рукавах	24 000,00	проект
3.	Відкрита площадка для зберігання зерна в поліетиленових рукавах	68 000,00	проект
4.	Штучна водойма	97 400,00	існуюча
5.	Штучна водойма	131 280,00	існуюча
6.	Пожежні резервуари ємністю 300 м. куб.	200,00	існуючі
7.	Насосна станція	22,00	існуюча
8.	Очисні споруди побутових стічних вод	7,00	проект
9.	Площадка для водозабору пожежними автомобілями	2 x 225,00	проект
10.	В'їзні ворота	----	проект
11.	Ваги автомобільні	230,00	проект
12.	В'їзні ворота	----	проект
13.	Ваги автомобільні	230,00	проект
14.	Гараж	800,00	існуючий
15.	Ангар для автомобільної техніки	570,00	існуючий
16.	Проїзд на ваговою	75,00 + 45,00	існуюча
17.	Бокси для автомобільної техніки	900,00	існуючий
18.	Офісні приміщення	310,00	існуючий
19.	Адміністративна будівля	70,00	існуюча
20.	Канторські приміщення	460,00	існуючі
21.	Складські приміщення	2270,00	існуючі
22.	Гаражі	200,00+310,00	існуючий
23.	Майстерні	1040,00	існуючі
24.	Склад паливно-мастильних матеріалів	1590,00	існуючий
25.	Господарський двір для автотранспортних засобів	4250,00	існуючий
26.	Допоміжні виїзди з території підприємства	----	існуючі, проекти
27.	Стоянка автомобільного транспорту	630,00	існуюча
28.	Трансформаторна підстанція	36,00	існуюча
29.	Трансформаторна підстанція	57,00	проект
30.	ГРП	80,00	існуюча
31.	Навіс	340,00	існуючий
32.	Територія для розміщення олійницького підприємства	6300,00	проект
33.	Очисні споруди виробничих стічних вод	10,0	проект
34.	Артезіанська свердловина	----	існуюча не діюча

УМОВНІ ПОЗНАЧЕННЯ:


- межа відведеної земельної ділянки площею 765778 м. кв. (огорожа)
- існуючі будівлі та споруди
- будівлі, що підлягають знесенню та вже знесені
- існуючі залізничні колії
- залізничні колії, що підлягають знесенню
- асфальтобетонні проїзди та площадки існуючі
- асфальтобетонні проїзди та площадки, що підлягають демонтажу
- асфальтобетонні проїзди та площадки проєктовані
- територія озеленення та існуючих зелених насаджень
- територія штучних водойм
- в'їзд-виїзд на територію підприємства
- напрямок руху легкових автомобілів
- напрямок руху вантажних автомобілів
- напрямок руху пожежних автомобілів

ПОПЕРЕЧНИЙ ПРОФІЛЬ ПРОЇЗДІВ

М 1 : 100

Розріз 1 - 1

Розріз 2 - 2

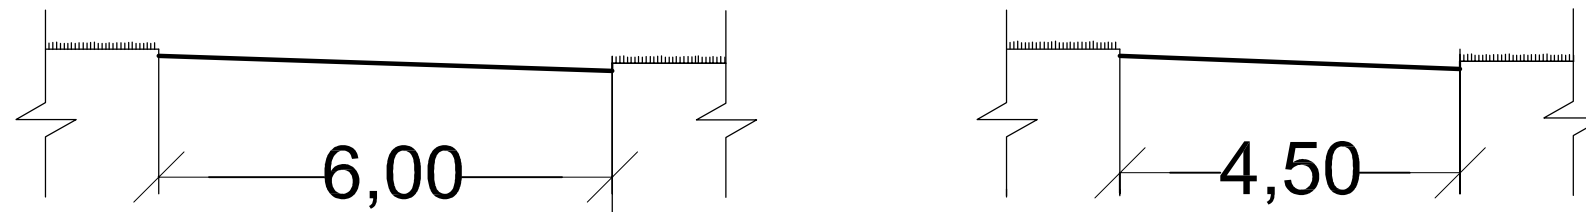

ПРИМІТКИ :

- Експлікацію площадок та майданчиків дивитись аркуш ДТП-3.
- Рух по проїздах, в межах ділянки, передбачений лише грузовим автотранспортом та спецтехнікою.
- Протяга частина проїздів передбачається з твердим покриттям.
- Схему інженерних мереж, що проєктуються, дивитись аркуш ДТП-5.

						14-17-ДТП		
						Детальний план території площею 76,5778 га, кадастровий номер 742381010010350012, на перебуває у користуванні ТОВ "Носівський цукровий завод" на підставі договору оренди для реконструкції Носівського цукрового заводу в частині будівництва комплексу сушіння, зберігання та перевалки зерна потужністю 100 тисяч тонн в м. Носівка, Чернівецькій області		
Зміст	Кільк.	Аркуш	Док.	Годис.	Дата			
ГЛП	Травня-Бабенко							
Перевіряв	Травня-Бабенко							
Розробив	Травня В.А.							
Н. контроль								
						Схема організації руху транспорту і пішоходів М 1:2000.		
						Креслення поперечного профілю проїздів.		
						Стадія	Аркуш	Аркушів
						4	7	
						©ОП Травня Віталій Андрійович м. Чернівці		