


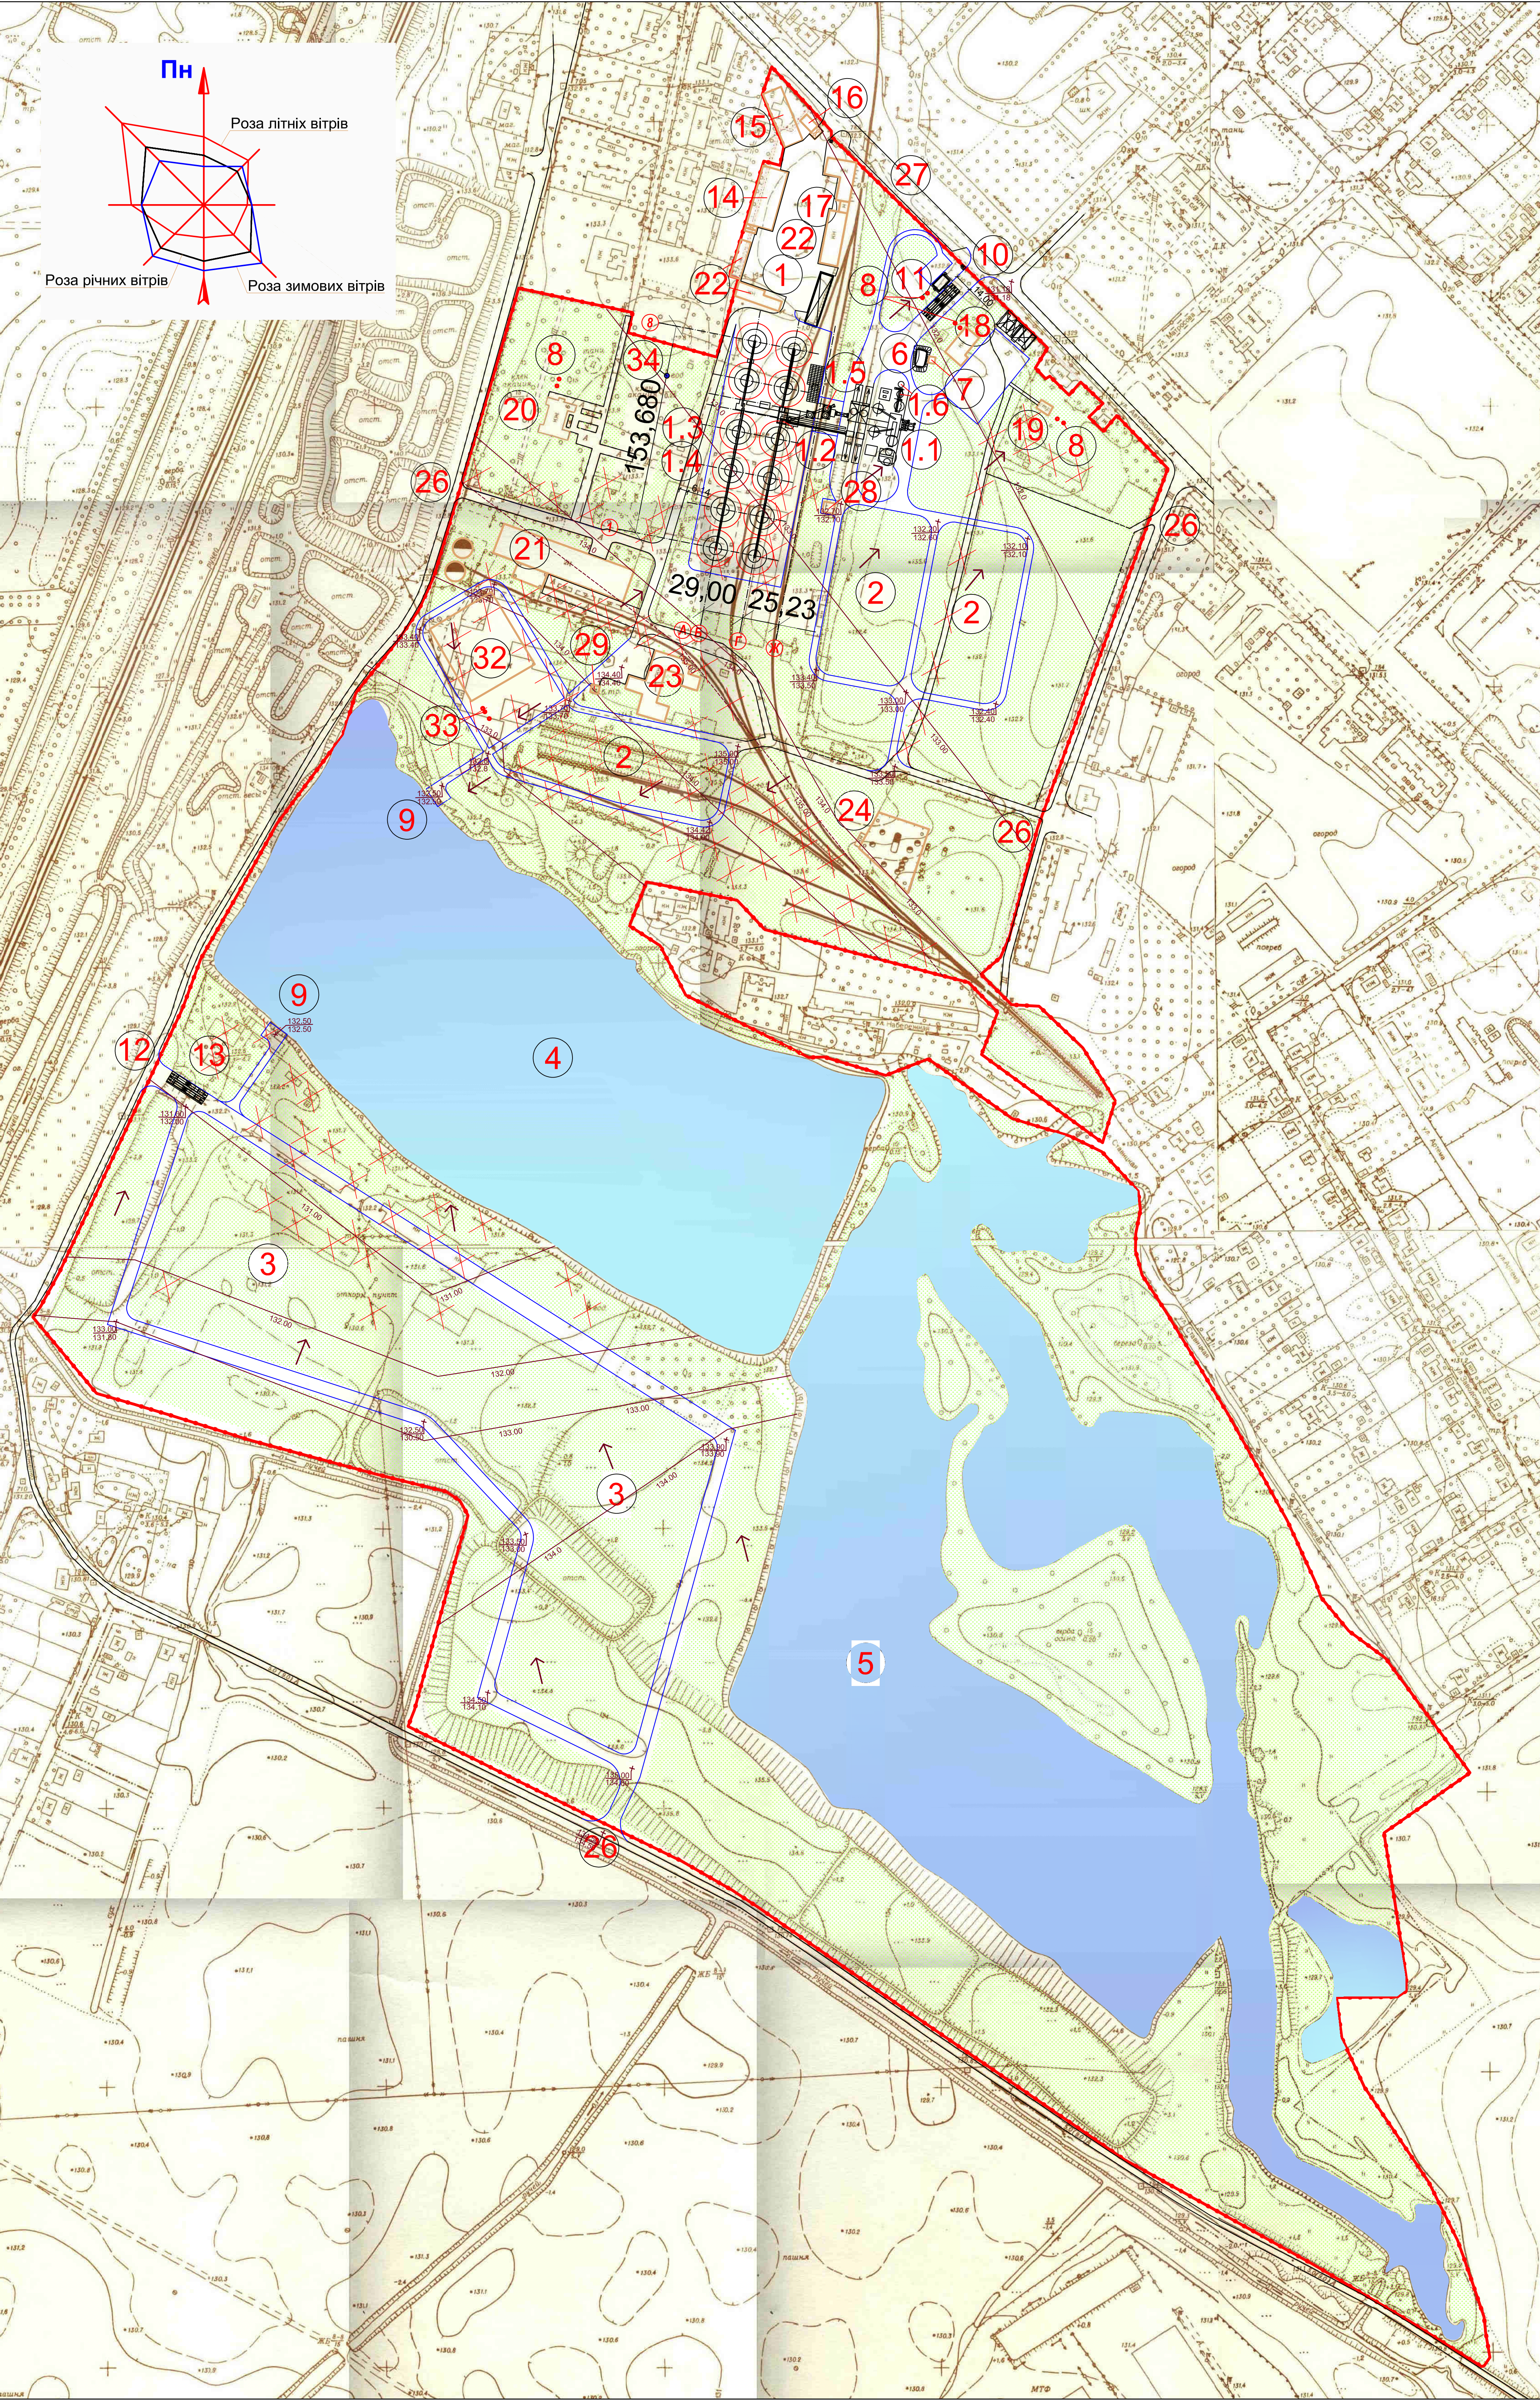

ЕКСПЛІКАЦІЯ БУДІВЕЛЬ ТА СПОРУД				
Номер з/п	Найменування	Площа забудови м2	Примітки	
1	Комплекс сушіння, зберігання та перевали зерна у складі:	1741,10	проект	
1.1	- норийна вишка;		проект	
1.2	- блок очистки зерна та завантаження автомобілів відходами;		проект	
1.3	- склоси накопичувальні;		проект	
1.4	- транспортні галереї		проект	
1.5	- вузол відвантаження на залізничний транспорт;		проект	
1.6	- зерносушарка.		проект	
1.7	- операторська робоча вежі		проект	
2	Відкрита площа для зберігання зерна в поліетиленових рукавах	24 000,00	проект	
3	Відкрита площа для зберігання зерна в поліетиленових рукавах	68 000,00	проект	
4	Штучна водойма	97 400,00	існуюча	
5	Штучна водойма	131 280,00	існуюча	
6	Пожажні резервуари смістю 300 м. куб.	200,00	існуючі	
7	Насосна станція	22,00	існуюча	
8	Очисні споруди побутових стічних вод	7,00	проект	
9	Площа для водозбору пожежними автомобілями	2 x 225,00	проект	
10	В'їзні ворота	---	проект	
11	Ванг автомобільні	230,00	проект	
12	В'їзні ворота	---	проект	
13	Ванг автомобільні	230,00	проект	
14	Гараж	800,00	існуючий	
15	Ангар для автомобільної техніки	570,00	існуючий	
16	Проїздна з ваговою	75,00 + 45,00	існуюча	
17	Бокси для автомобільної техніки	900,00	існуючий	
18	Офісні приміщення	310,00	існуючий	
19	Адміністративна будівля	70,00	існуюча	
20	Конторські приміщення	460,00	існуючі	
21	Складські приміщення	2270,00	існуючі	
22	Гаражі	200,00+310,00	існуючий	
23	Майстерні	1040,00	існуючі	
24	Склад паливно-мастильних матеріалів	1590,00	існуючий	
25	Господарський двір для автотранспортних засобів	4250,00	існуючий	
26	Допоміжні виїзди з території підприємства	---	існуючі, проектні	
27	Стоянка автомобільного транспорту	630,00	існуюча	
28	Трансформаторна підстанція	36,00	існуюча	
29	Трансформаторна підстанція	57,00	проект	
30	ГРП	80,00	існуюча	
31	Навіс	340,00	існуючий	
32	Територія для розміщення олійницького підприємства	6300,00	проект	
33	Очисні споруди виробничих стічних вод	10,0	проект	
34	Артезіанська свердловина	---	існуюча не діюча	

ЕКСПЛІКАЦІЯ МАЙДАНЧИКІВ			
Номер	Найменування	Одиниця виміру	Площа
I	Майданчик для стоянки легкового автотранспорту на 30 машин/міськ	кв.м.	630,00
II	Майданчик для відпочинку	кв.м.	(25,0x2 шт) 50,00
III	Майданчик для первинних засобів пожежогасіння	кв.м.	(4,0x12шт) 48,00

ПОКАЗНИКИ ПО ДЕТАЛЬНОМУ ПЛАНУ			
Номер	Найменування	Одиниця виміру	Площа
1	Площа ділянки	кв.м.	765 778,00
2	Площа забудови	кв.м.	16 136,60
3	Площа покриття в межах ділянки	кв.м.	58 700,00
4	Площа озеленення в межах ділянки	кв.м.	364271,90
5	Площа покриття за межами ділянки	кв.м.	1250,00

УМОВНІ ПОЗНАЧЕННЯ:

- межа відведеної земельної ділянки площею 765778 м. кв. (огорожа)
- 133.90

133.90

- проектна відмітка планування

- фактична відмітка рельєфу
- водорозділ
- напрямок руху поверхневих вод
- будівлі, що підлягають знесенню та вже знесені
- існуючі залізничні колії
- залізничні колії, що підлягають знесенню
- асфальтобетонні проїзди та площадки існуючі
- асфальтобетонні проїзди та площадки, що підлягають демонтажу
- асфальтобетонні проїзди та площадки проектовані
- територія озеленення та існуючих зелених насаджень
- територія штучних водойм

Примітки:

1. Вертикальне планування виконано без урахування зрізаного рослинного ґрунту.
2. Схема інженерної підготовки і вертикального планування не може служити документом для проведення робіт, а є доповненням до архітектурно-планувальної організації земельної ділянки і підтверджує можливість здійснення цих рішень.

						14-17-ДТП		
						Детальний план території площею 76,5778 га, кадастровий номер 7423810100 01035/0012, на перебуває у користуванні ТОВ "Носівський цукровий завод" на підставі договору оренди для реконструкції Носівського цукрового заводу в частині будівництва комплексу сушіння, зберігання та перевалки зерна потужністю 100 тис.т/год в м. Носівка, Чернівецькій області		
Зміст	Кільк.	Аркуш	Док.	Підпис	Дата			
ГЛП		Травко-Бабенко						
Перевірка		Травко-Бабенко						
Розробка		Травко В.А.						
Н. контроль								
						Схема інженерної підготовки території та вертикального планування. М 1:2000		
						Стадія	Аркуш	Аркушів
							5	7
						©ОП Травко Віталій Андрійович м. Чернівці		