



Існуюча водонапірна башта

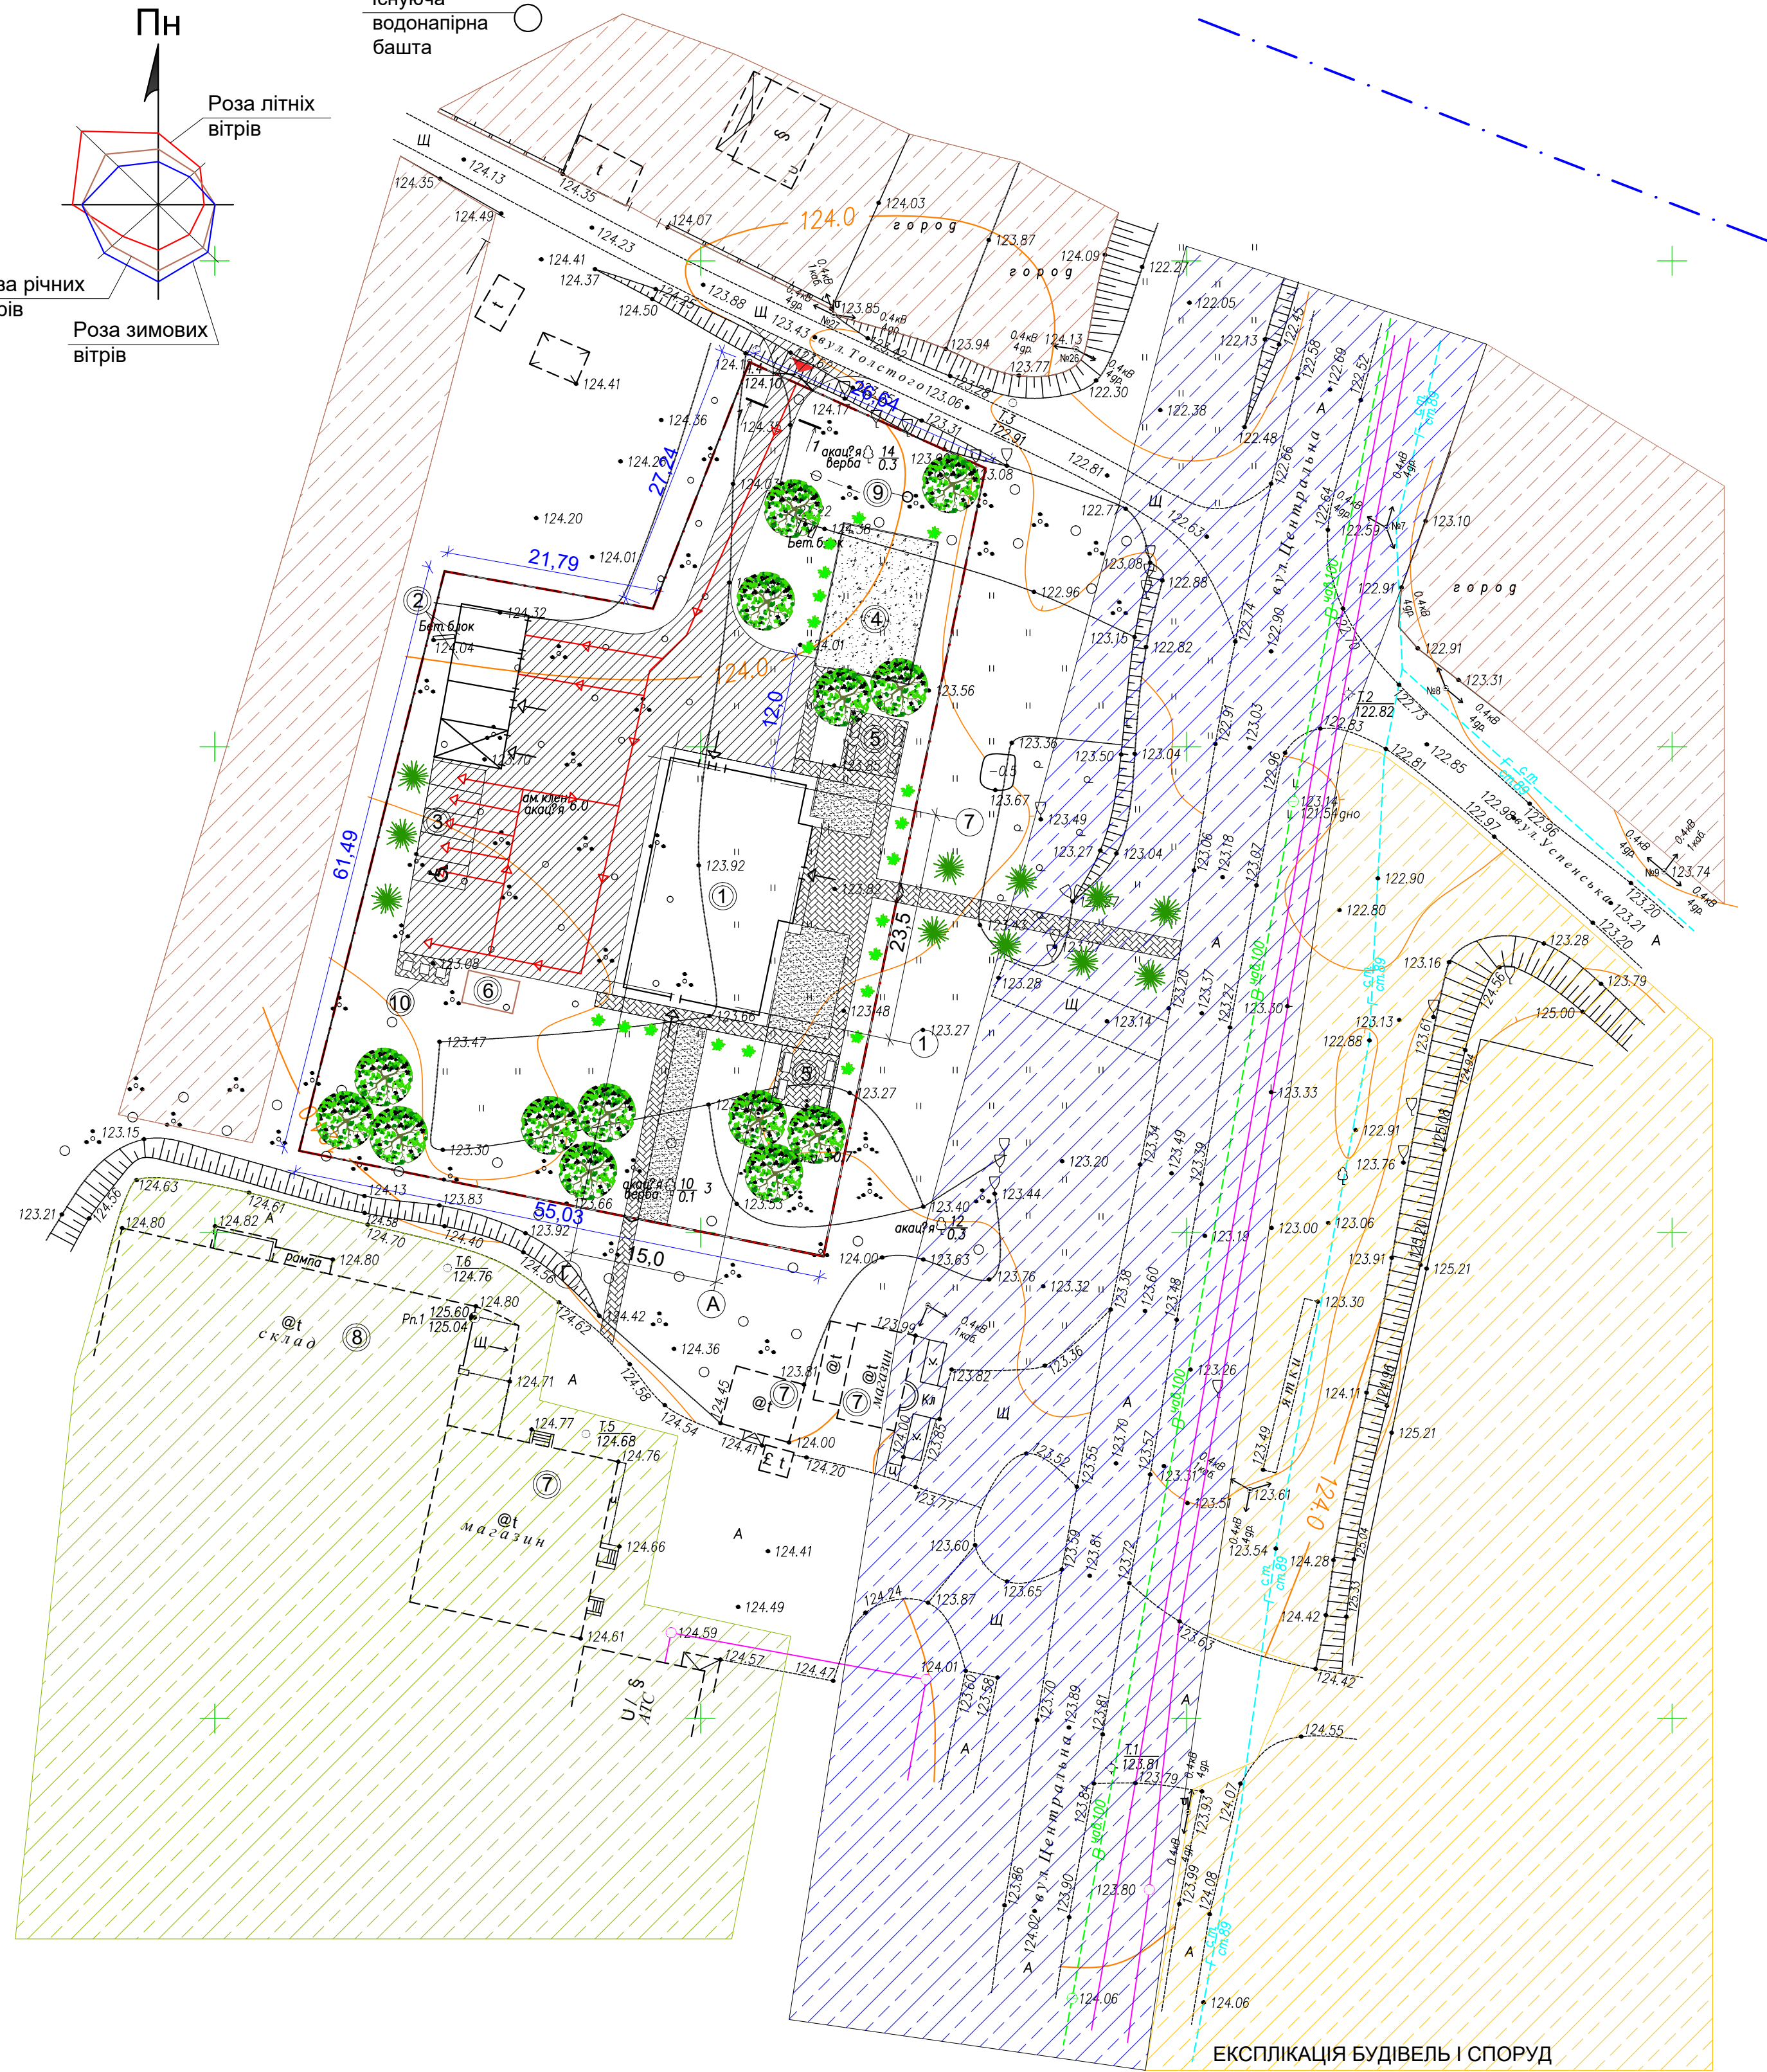

ЕКСПЛІКАЦІЯ БУДІВЕЛЬ І СПОРУД

ПОПЕРЕЧНИЙ ПРОФІЛЬ ПРОЇЗДУ РОЗРІЗ 1-1

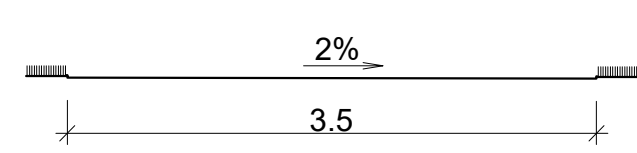

УМОВНІ ПОЗНАЧЕННЯ

- Межа земельної ділянки для будівництва амбулаторії
- Існуючі будівлі та споруди
- Прибережна захисна смуга(25м)
- Схема руху транспорту по території
- В'їзд-виїзд на територію
- Вхід в будівлю
- Існуюча проїзна частина з асфальтобетонним покриттям
- Землі житлової забудови
- Землі торгівлі
- Землі громадської забудови
- Землі автомобільного транспорту та дорожнього господарства

№п/п	Найменування та позначка	Поверховість, м ²	Площа забудови, м ²	Примітки
1	Амбулаторія на 4-х лікарів	1	359,44	Проектуем.
2	Гаражі з хозблоком та навісом	1	84,0	Проектуем.
3	Автостоянка для відвідувачів	—	—	Проектуем.
4	Майданчик для відпочинку	—	145,04	Проектуем.
5	Майданчик для відпочинку	—	—	Проектуем.
6	Септик	—	—	Проектуем.
7	Магазин	1	—	Існуючий
8	Склад магазину будівельних матеріалів	1	—	Існуючий
9	Скважина	—	—	Проектуем.
10	Майданчик встановлення контейнерів для відходів	—	—	Проектуем.

03.07-18-ДТП					
Детальний план території земельної ділянки орієнтовною площею 0,4 га по вул.Центральна в с.Володькова Дівича для будівництва амбулаторії сімейної медицини.					
Зм.	Кільк.	Арк.	№док	Підпис	Дата
ГАП	Тернушак				
Розробив	Яворовський				
Перевірив	Тернушак				
Норм.контр	Залозний				
Схема організації руху транспорту і пішоходів (1:500).			Креслення поперечного профілю вулиць.		
Стадія			Аркуш	Аркушів	
РП			5		
ФО-П Залозний Олександр Анатолійович					

Погоджено: _____
Зам.інв.№ _____
Підпис і дата _____
Інв.№ об. _____