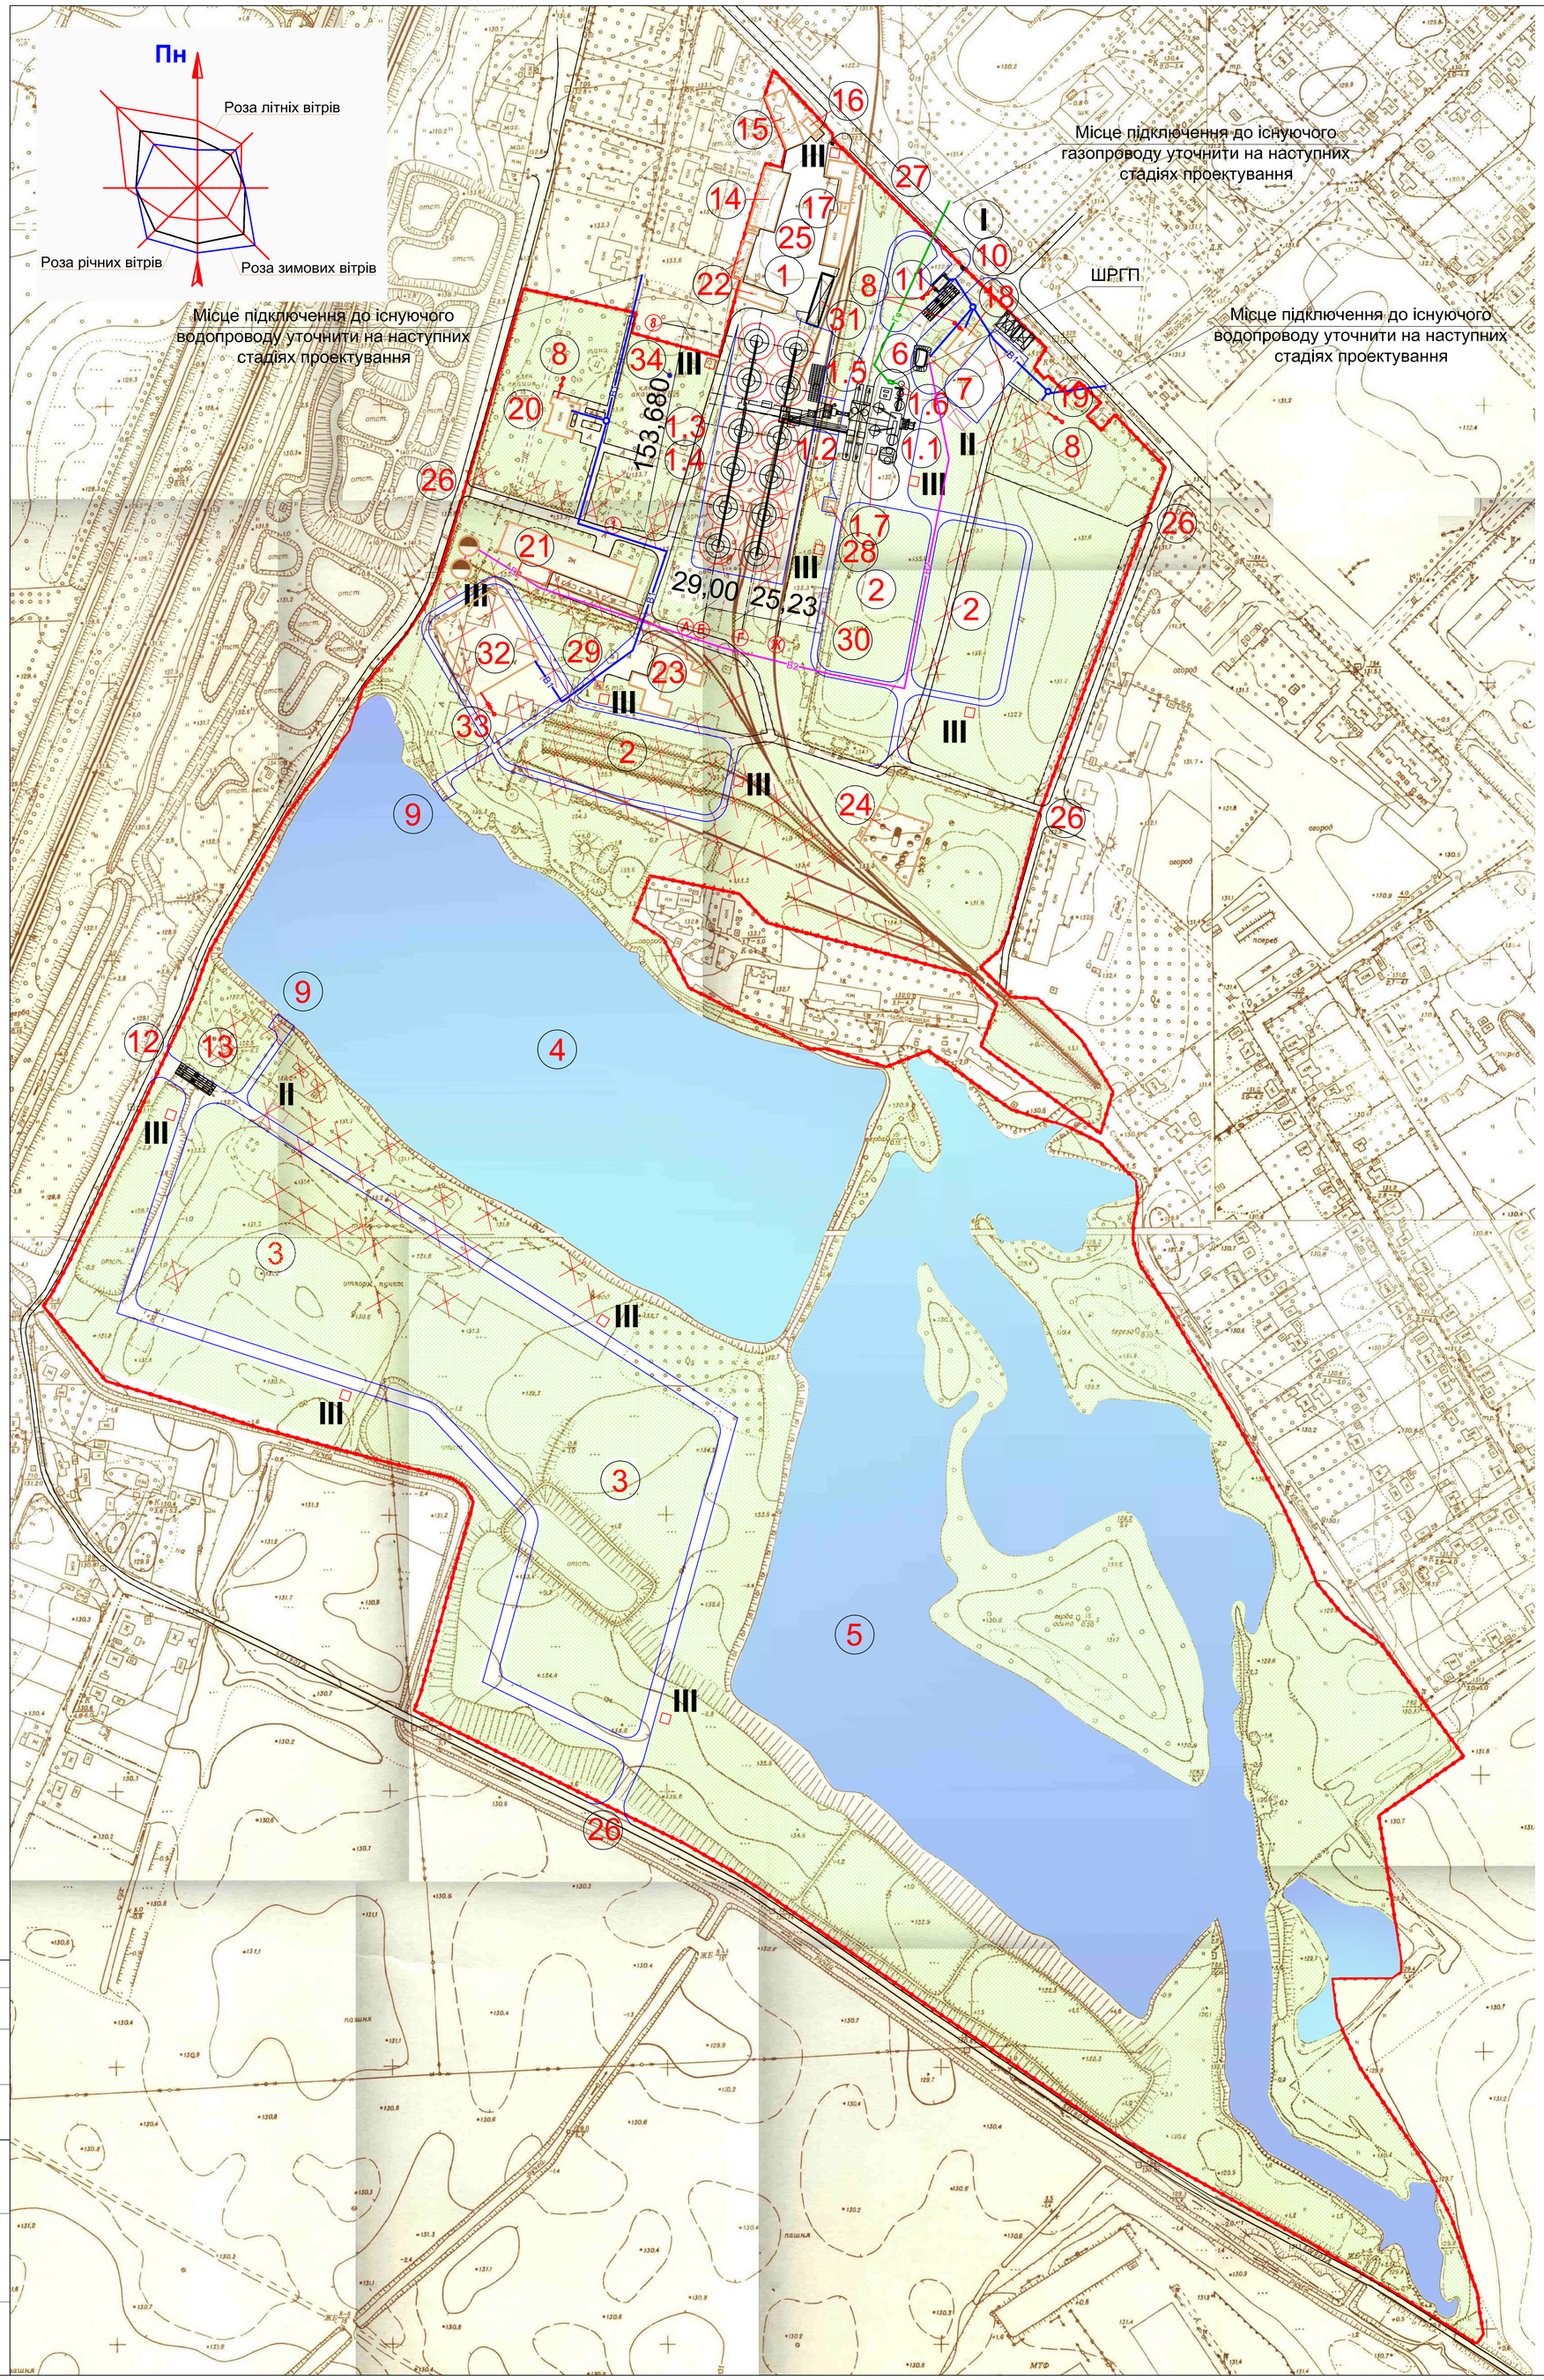

ЕКСПЛІКАЦІЯ БУДІВЕЛЬ ТА СПОРУД

Номер з / п	Найменування	Площа забудови м2	Примітки
1	Комплекс сушіння, зберігання та перевалки зерна у складі:	1741,10	проект
1.1	- норійна вишка;		проект
1.2	- блок очистки зерна та завантаження автомобілів відходами;		проект
1.3	- силоси накопичувальні;		проект
1.4	- транспортерні галереї		проект
1.5	- вузол відвантаження на залізничний транспорт;		проект
1.6	- зерносушарка.		проект
1.7	- операторська робочої вежі		проект
2.	Відкрита площадка для зберігання зерна в поліетиленових рукавах	24 000,00	проект
3.	Відкрита площадка для зберігання зерна в поліетиленових рукавах	68 000,00	проект
4.	Штучна водойма	97 400,00	існуюча
5.	Штучна водойма	131 280,00	існуюча
6.	Пожежні резервуари ємкістю 300 м. куб.	200,00	існуючі
7.	Насосна станція	22,00	існуюча
8.	Очисні споруди побутових стічних вод	7,0	проект
9.	Площадка для водозабору пожежними автомобілями	2 х 225,00	проект
10.	В'їздні ворота	----	проект
11.	Ваги автомобільні	230,00	проект
12.	В'їздні ворота	----	проект
13.	Ваги автомобільні	230,00	проект
14.	Гараж	800,00	існуючий
15.	Ангар для автомобільної техніки	570,00	існуючий
16.	Прохідна з ваговою	75,00 + 45,00	існуюча
17.	Бокси для автомобільної техніки	900,00	існуючий
18.	Офісні приміщення	310,00	існуючий
19.	Адміністративна будівля	70,00	існуюча
20.	Конторські приміщення	460,00	існуючі
21.	Складські приміщення	2270,00	існуючі
22.	Гаражі	200,00+310,00	існуючий
23.	Майстерні	1040,00	існуючі
24.	Склад паливно-мастильних матеріалів	1590,00	існуючий
25.	Господарський двір для автотранспортних засобів	4250,00	існуючий
26.	Допоміжні виїзди з території підприємства	----	існуючі, проект
27.	Стоянка автомобільного транспорту	630,00	існуюча
28.	Трансформаторна підстанція	36,00	існуюча
29.	Трансформаторна підстанція	57,00	проект
30.	ГРП	80,00	існуюча
31.	Навіс	340,00	існуючий
32.	Територія для розміщення олійницького підприємства	6300,00	проект
33.	Очисні споруди виробничих стічних вод	10,0	проект
34.	Артезіанська свердловина	----	існуюча не діюча

ЕКСПЛІКАЦІЯ МАЙДАНЧИКІВ

Номер	Найменування	Одиниця виміру	Площа
I	Майданчик для стоянки легкового автотранспорту на 30 маш/місць	кв.м.	630,00
II	Майданчик для відпочинку	кв.м.	(25,0х2 шт) 50,00
III	Майданчик для первинних засобів пожежогасіння	кв.м.	(4,0х12шт) 48,00

ПОКАЗНИКИ ПО ДЕТАЛЬНОМУ ПЛАНУ

Номер	Найменування	Одиниця виміру	Площа
1	Площа ділянки	кв.м.	765 778,00
2	Площа забудови	кв.м.	16 136,60
3	Площа покриття в межах ділянки	кв.м.	58 700,00
4	Площа озеленення в межах ділянки	кв.м.	364271,90
5	Площа покриття за межами ділянки	кв.м.	1250,00

УМОВНІ ПОЗНАЧЕННЯ:

- межа відведеної земельної ділянки площею 765778 м. кв. (огорожа)
- існуючі будівлі та спопуди
- будівлі, що підлягають знесенню та вже знесені
- існуючі залізничні колії
- залізничні колії, що підлягають знесенню
- асфальтобетонні проїзди та площадки існуючі
- асфальтобетонні проїзди та площадки, що підлягають демонтажу
- асфальтобетонні проїзди та площадки проектовані
- територія озеленення та існуючих зелених насаджень
- територія штучних водойм
- В1 - питний водопровід, що проектується
- В2 - протипожежний водопровід, що проектується
- Гс - газопровід середнього тиску, що проектується
- К1 - каналізація господарчо-побутова, що проектується
- пожений гідрант, існуючий

Погоджено

Взам. інв. №

Підпис та дата

Інв. № подл.

Змін	Кільк.	Аркуш	Док.	Підпис	Дата

14-17-ДТП

Детальний план території площею 76,5778 га, кадастровий номер 7423810100:01035:0012, яка перебуває у користуванні ТОВ "Носівський цукровий завод" на підставі договору оренди для реконструкції Носівського цукрового заводу в частині будівництва комплексу сушіння, зберігання та перевалки зерна потужністю 100 тисяч тон в м. Носівка, Чернігівської області

ГАП	Травка-Бабенко		
Перевірив	Травка-Бабенко		
Розробив	Юрченко А.М.		
Н. контроль			

Схема Інженерних мереж, споруд, Мережі водопроводу, каналізації, газопроводу М 1:2000

Стадія	Аркуш	Аркушів
	6	6

ФОП Травка Віталій Андрійович м. Чернігів