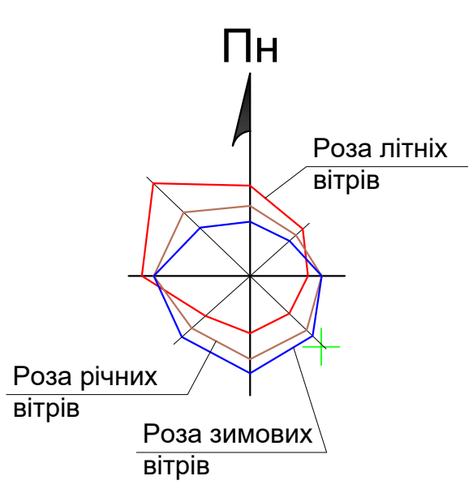

Існуюча водонапірна башта

Підключення від КТП55

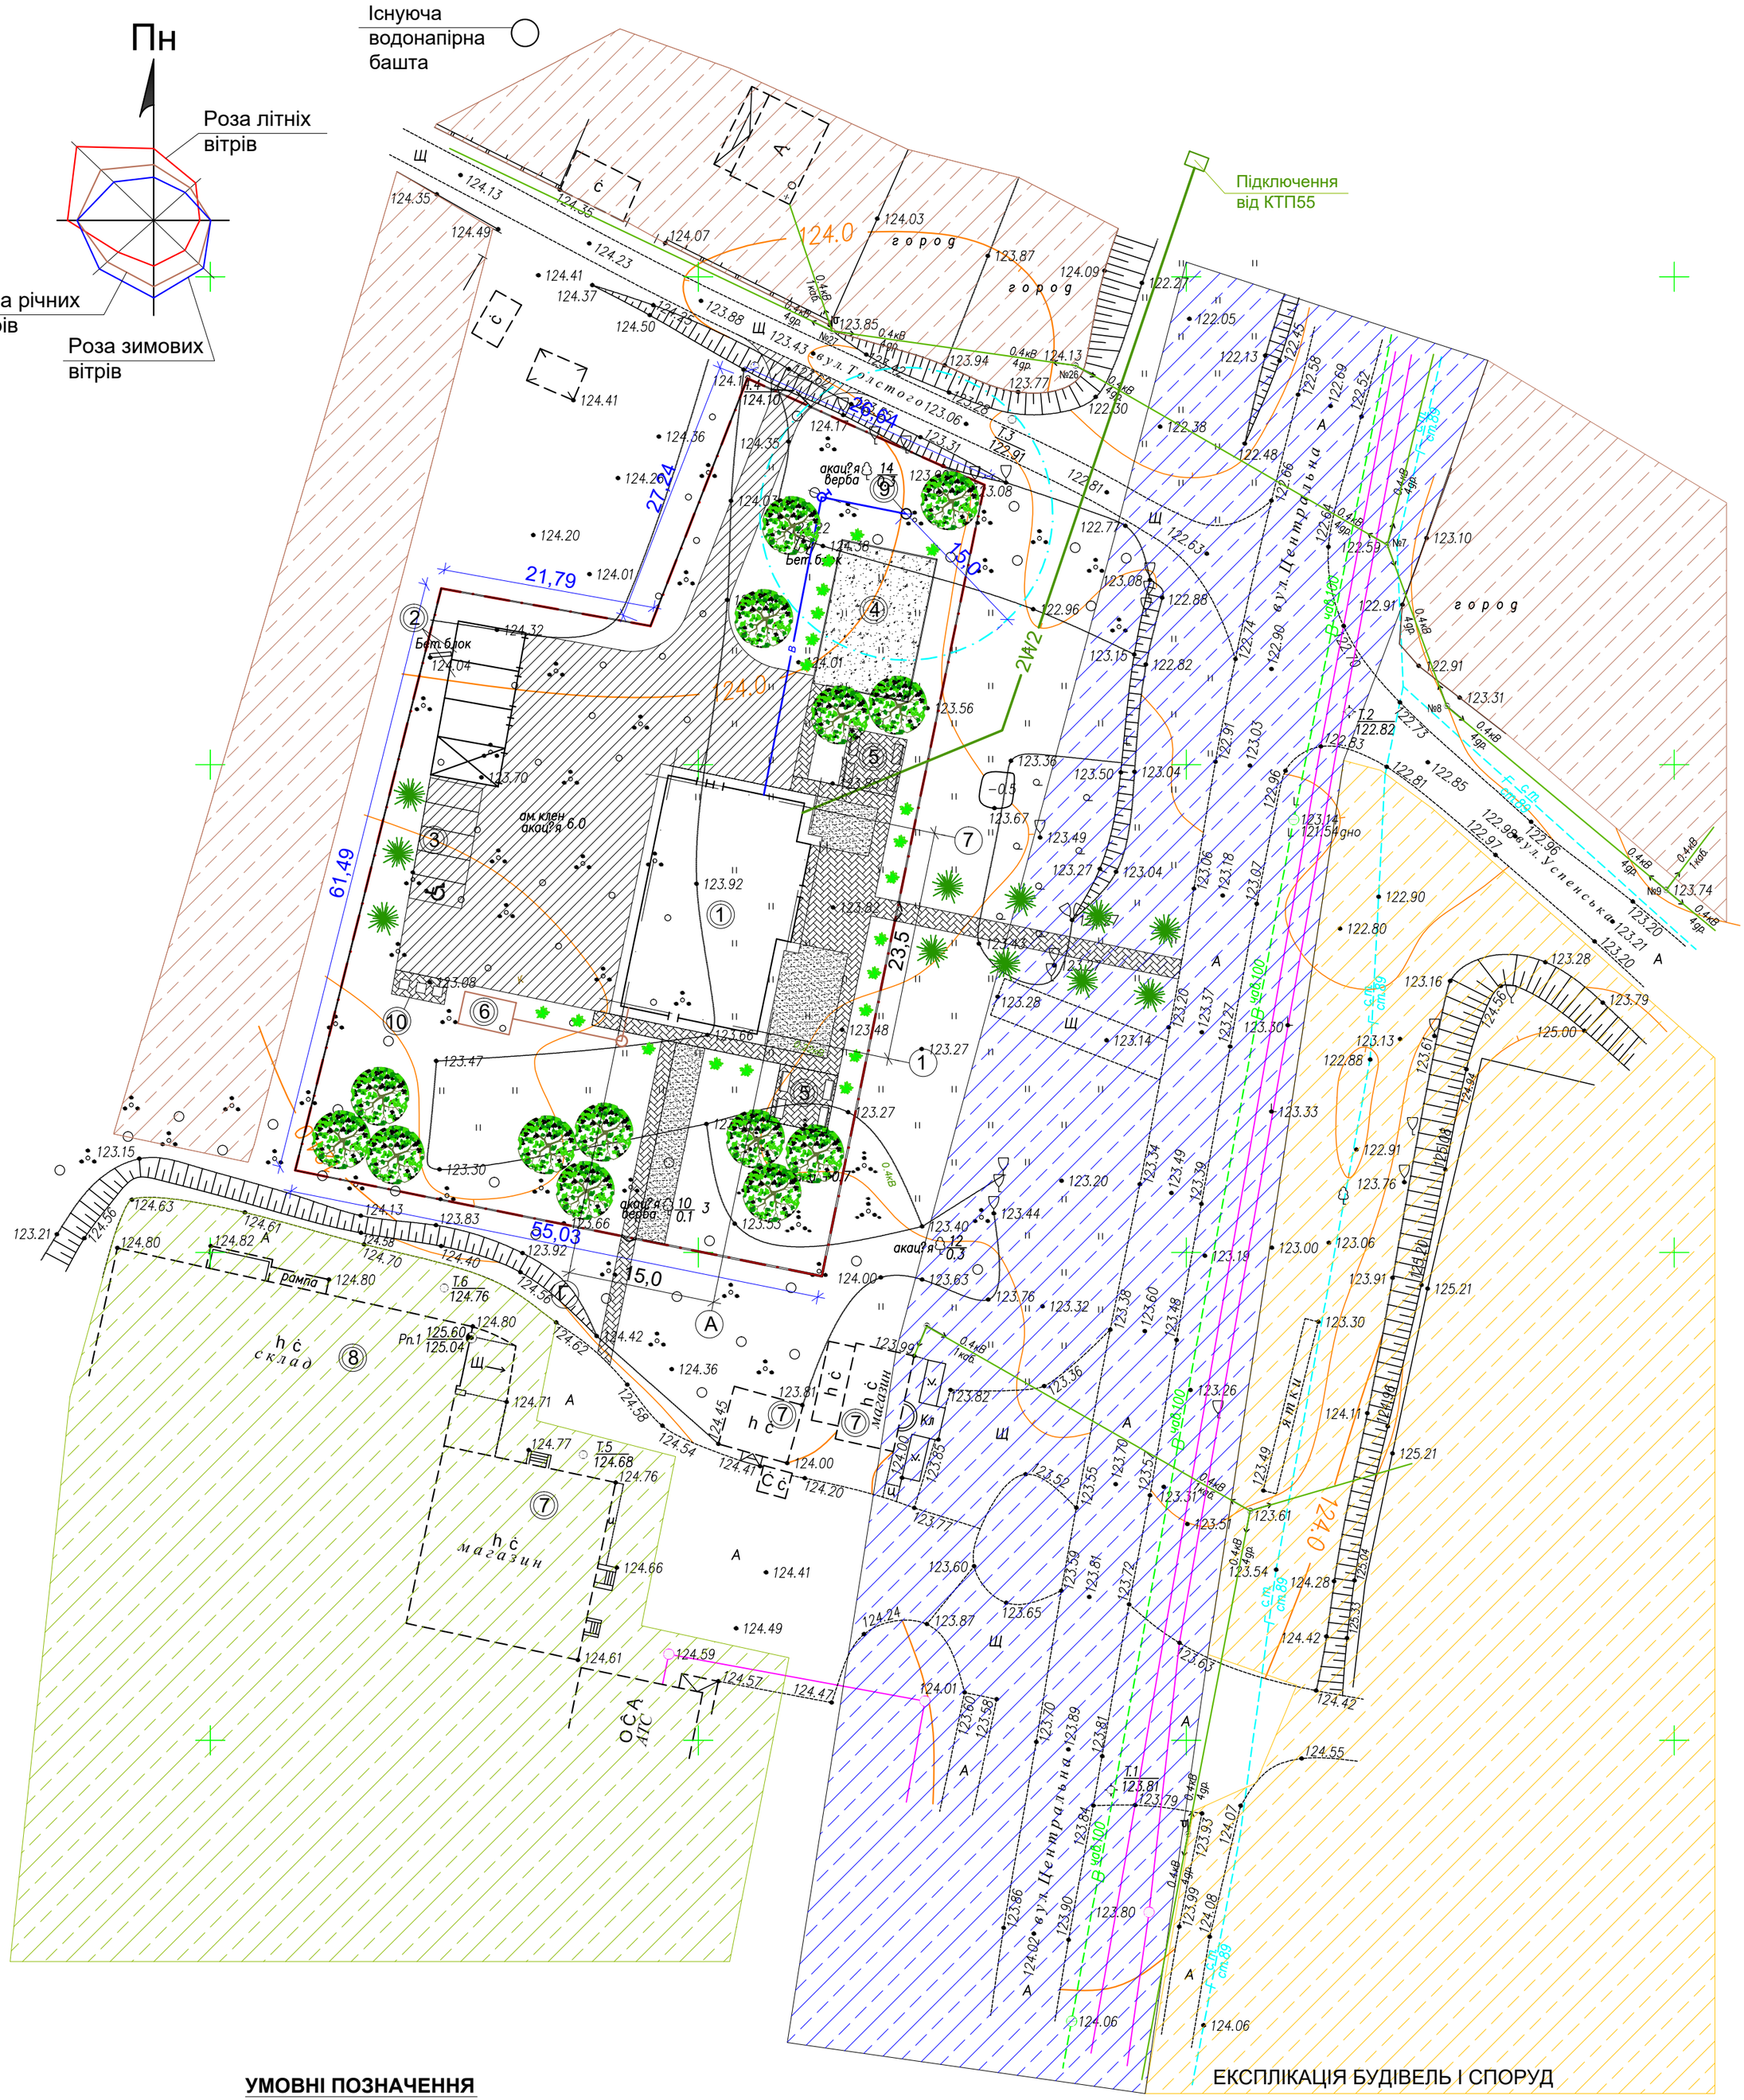

УМОВНІ ПОЗНАЧЕННЯ

- Межа земельної ділянки для будівництва амбулаторії
- Існуючі будівлі та споруди
- Прибрежна захисна смуга(25м)
- Існуюча повітряна лінія електропередач 0,4кВ (виконана СІП)
- Запроектована повітряна лінія електропередач 0,22кВ
- Водопровід питний, що проектується.
- Каналізація з септиком, що проектується.
- Існуюча проїздна частина з асфальтобетонним покриттям
- Повітряна лінія електропередач 0,4кВ (виконана СІП)
- Землі житлової забудови
- Землі торгівлі
- Землі громадської забудови
- Землі автомобільного транспорту та дорожнього господарства

ЕКСПЛІКАЦІЯ БУДІВЕЛЬ І СПОРУД

№п/п	Найменування та позначка	Поверховість, м²	Площа забудови, м²	Примітки
1	Амбулаторія на 4-х лікарів	1	359,44	Проектуєм.
2	Гаражі з хозблоком та навісом	1	84,0	Проектуєм.
3	Автостоянка для відвідувачів		—	Проектуєм.
4	Майданчик для відпочинку		145.04	Проектуєм.
5	Майданчик для відпочинку		—	Проектуєм.
6	Септик		—	Проектуєм.
7	Магазин	1	—	Існуючій
8	Склад магазину будівельних матеріалів	1	—	Існуючій
9	Скважина		—	Проектуєм.
10	Майданчик встановлення контейнерівт для відходів		—	Проектуєм.

Погоджено:

Зам.інв.№

Підпис і дата

Інв.№ об.

Зм.	Кільк.	Арк.	№док.	Підпис	Дата
ГАП		Тернущак			
Розробив		Яворовський			
Перевірив		Тернущак			
Норм.контр		Залозний			

03.07-18-ДТП

Детальний план території земельної ділянки орієнтовною площею 0,4 га по вул.Центральна в с.Володькова Дівиця для будівництва амбулаторії сімейної медицини .

Стадія	Аркуш	Аркушів
РП	6	

Схема інженерних мереж, споруд (1:500).

ФО-П Залозний Олександр Анатолійович