


НОСІВКА

ЧЕРНІГІВСЬКОЇ ОБЛАСТІ

ГЕНЕРАЛЬНИЙ ПЛАН МІСТА

СХЕМА ІНЖЕНЕРНОГО ОБЛАДНАННЯ ТЕРИТОРІЇ.
ГАЗОПОСТАЧАННЯ, ТЕПЛОПОСТАЧАННЯ

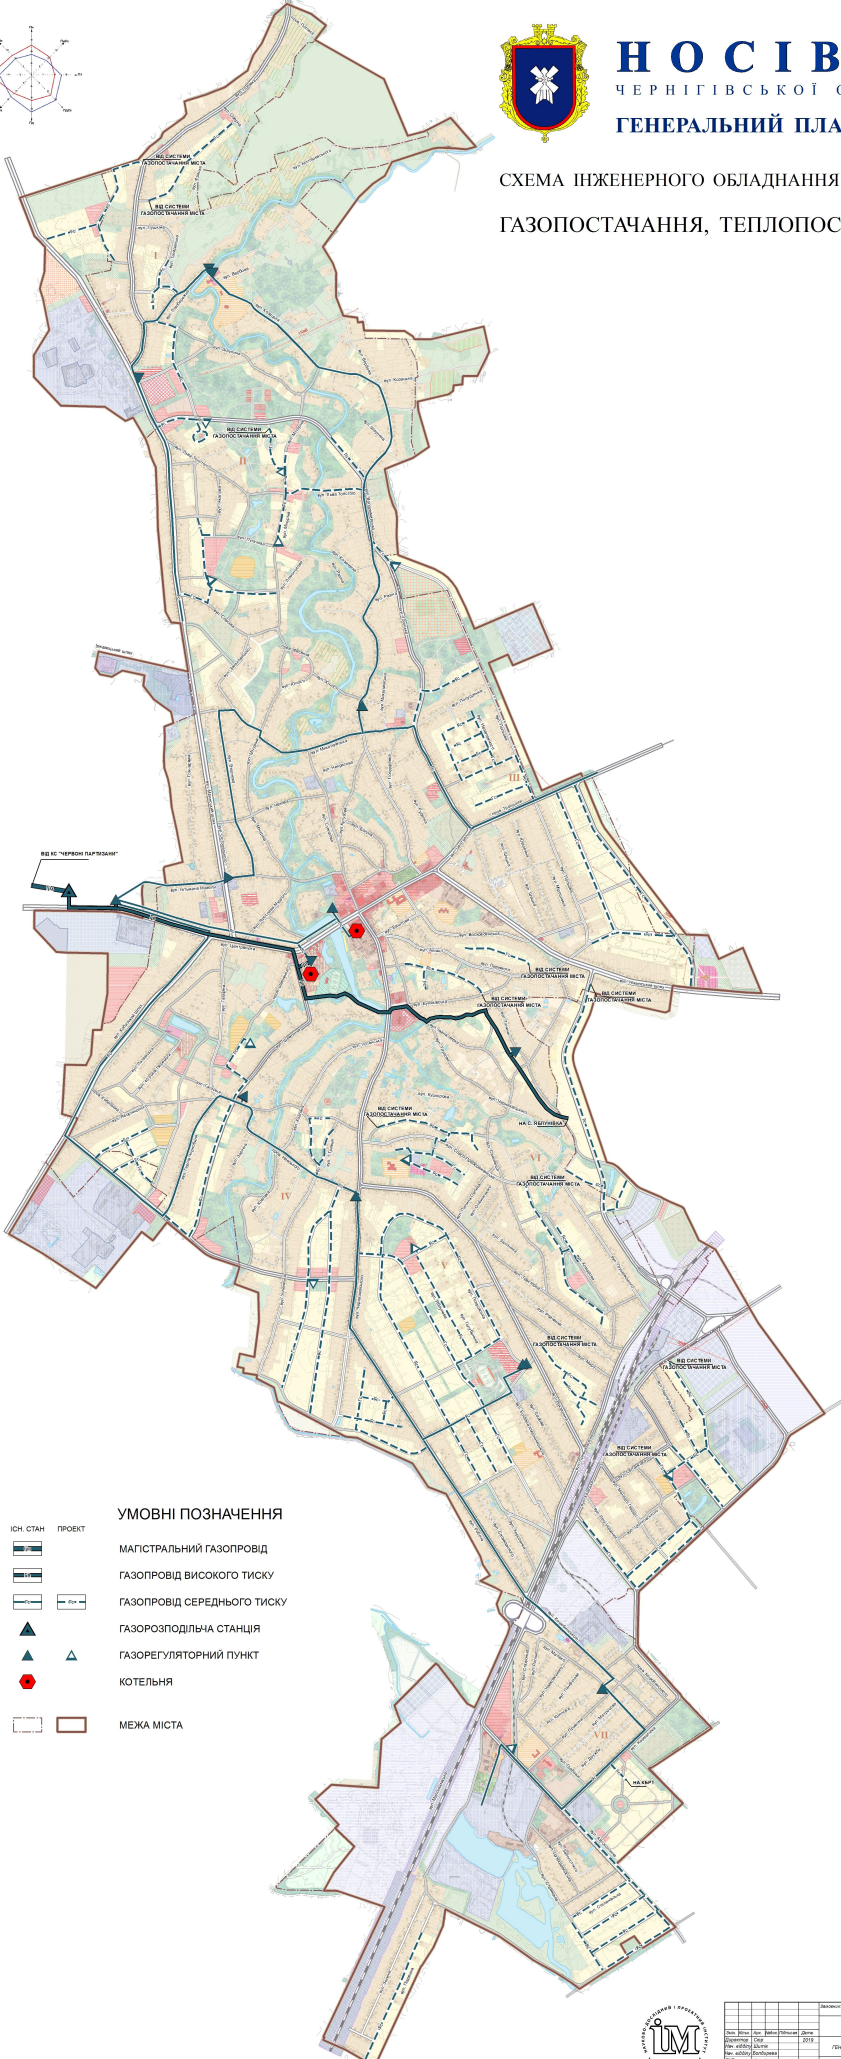

- ІСН. СТАН** **ПРОЕКТ**
- УМОВНІ ПОЗНАЧЕННЯ**
- МАГІСТРАЛЬНИЙ ГАЗОПРОВІД
 - ГАЗОПРОВІД ВИСОКОГО ТИСКУ
 - ГАЗОПРОВІД СЕРЕДЬНОГО ТИСКУ
 - ГАЗОРозподільна СТАНЦІЯ
 - ГАЗОРЕГУЛЯТОРНИЙ ПУНКТ
 - КОТЕЛЬНЯ
 - МЕЖА МІСТА



Арх. № 82/108
Масштаб 1:10,000


НОСІВКА, ЧЕРНІГІВСЬКА ОБЛАСТЬ

ГЕНЕРАЛЬНИЙ ПЛАН МІСТА

СХЕМА ІНЖЕНЕРНОГО ОБЛАДНАННЯ ТЕРИТОРІЇ. ГАЗОПОСТАЧАННЯ, ТЕПЛОПОСТАЧАННЯ

