


НОСІВКА

ЧЕРНІГІВСЬКОЇ ОБЛАСТІ

ГЕНЕРАЛЬНИЙ ПЛАН МІСТА

СХЕМА ІНЖЕНЕРНОГО ОБЛАДНАННЯ ТЕРИТОРІЇ.
МЕРЕЖІ ТА СПОРУДИ ГОСПОДАРЧО-ПИТНОГО
ВОДОПРОВОДУ ТА ПОБУТОВОЇ КАНАЛІЗАЦІЇ

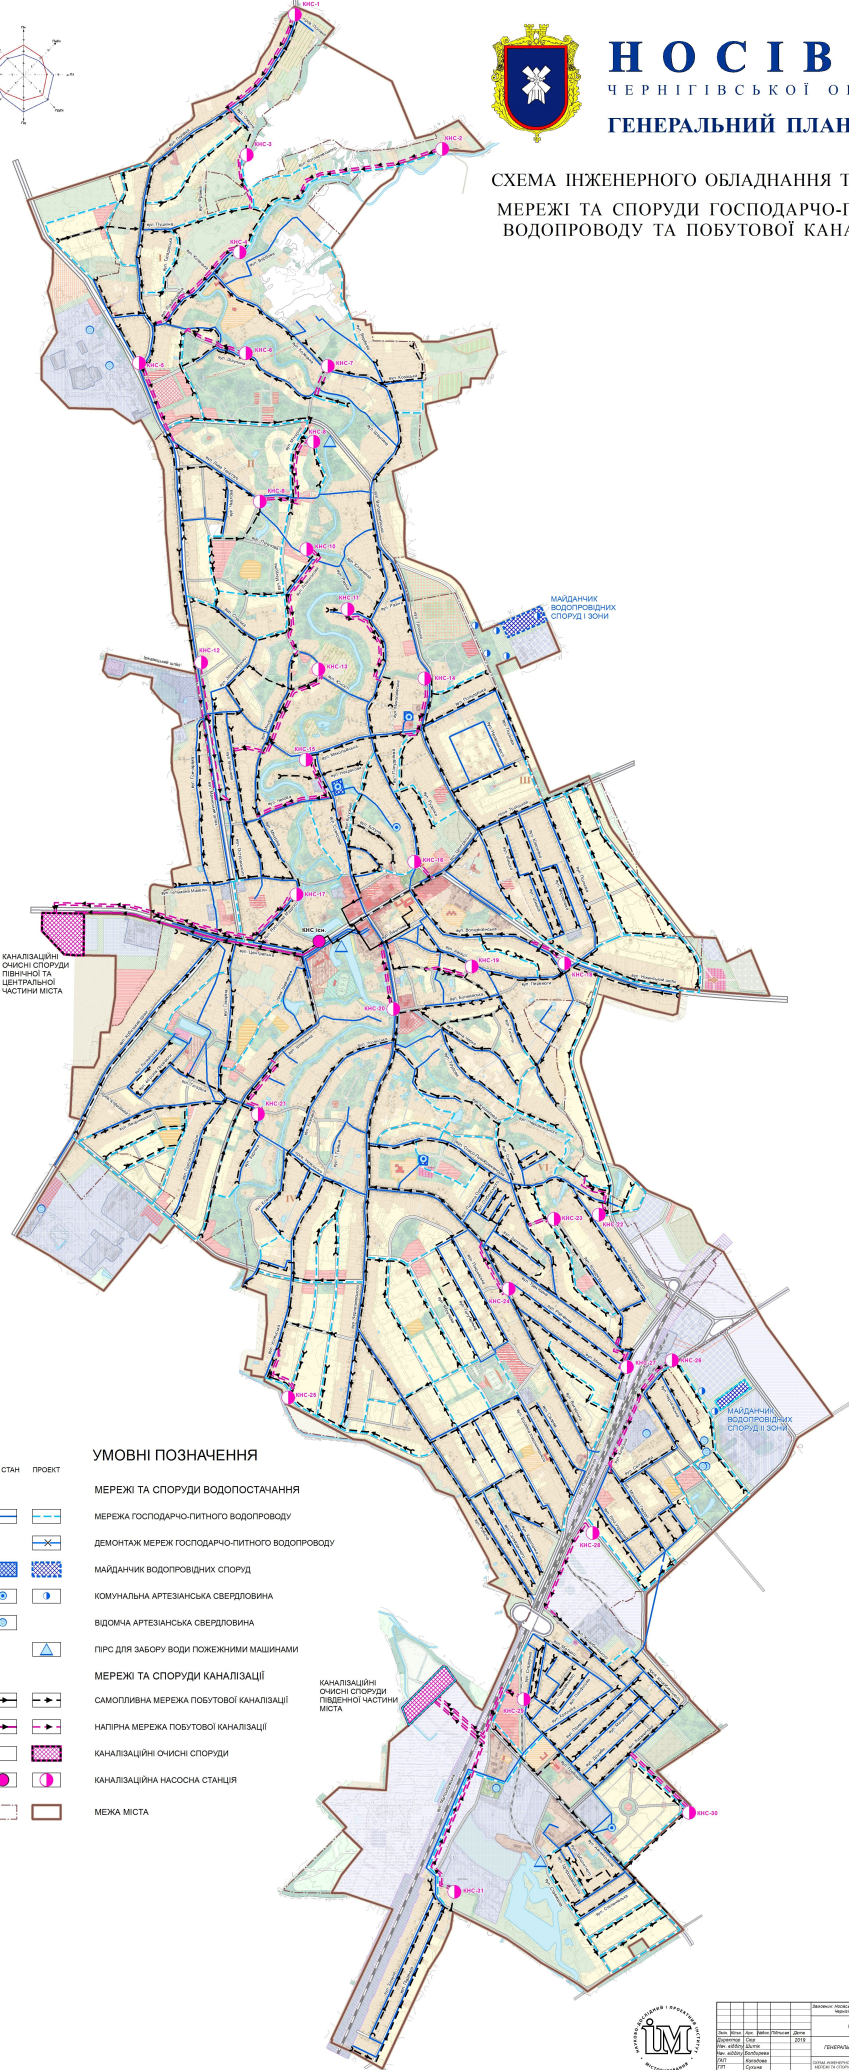

- ІСН. СТАН** **ПРОЕКТ**
- УМОВНІ ПОЗНАЧЕННЯ**
- МЕРЕЖІ ТА СПОРУДИ ВОДОПОСТАЧАННЯ**
- МЕРЕЖА ГОСПОДАРЧО-ПИТНОГО ВОДОПРОВОДУ
 - ДЕМОНТАЖ МЕРЕЖ ГОСПОДАРЧО-ПИТНОГО ВОДОПРОВОДУ
 - МАЙДАНЧИК ВОДОПРОВІДНИХ СПОРУД
 - КОМУНАЛЬНА АРТЕЗІАНСЬКА СВЕРДЛОВИНА
 - ПІРС ДЛЯ ЗАБОРУ ВОДИ ПОЖЕЖНИМИ МАШИНАМИ
- МЕРЕЖІ ТА СПОРУДИ КАНАЛІЗАЦІЇ**
- САМОПЛИВНА МЕРЕЖА ПОБУТОВОЇ КАНАЛІЗАЦІЇ
 - НАПІРНА МЕРЕЖА ПОБУТОВОЇ КАНАЛІЗАЦІЇ
 - КАНАЛІЗАЦІЙНІ ОЧИСНІ СПОРУДИ
 - КАНАЛІЗАЦІЙНА НАСОСНА СТАНЦІЯ
 - МЕЖА МІСТА
- КАНАЛІЗАЦІЙНІ ОЧИСНІ СПОРУДИ ПІВДЕННОЇ ЧАСТИНИ МІСТА












