С.СУЛАК
Носівського району Чернігівської області

ГЕНЕРАЛЬНИЙ ПЛАН

(Основне креслення)

ПН

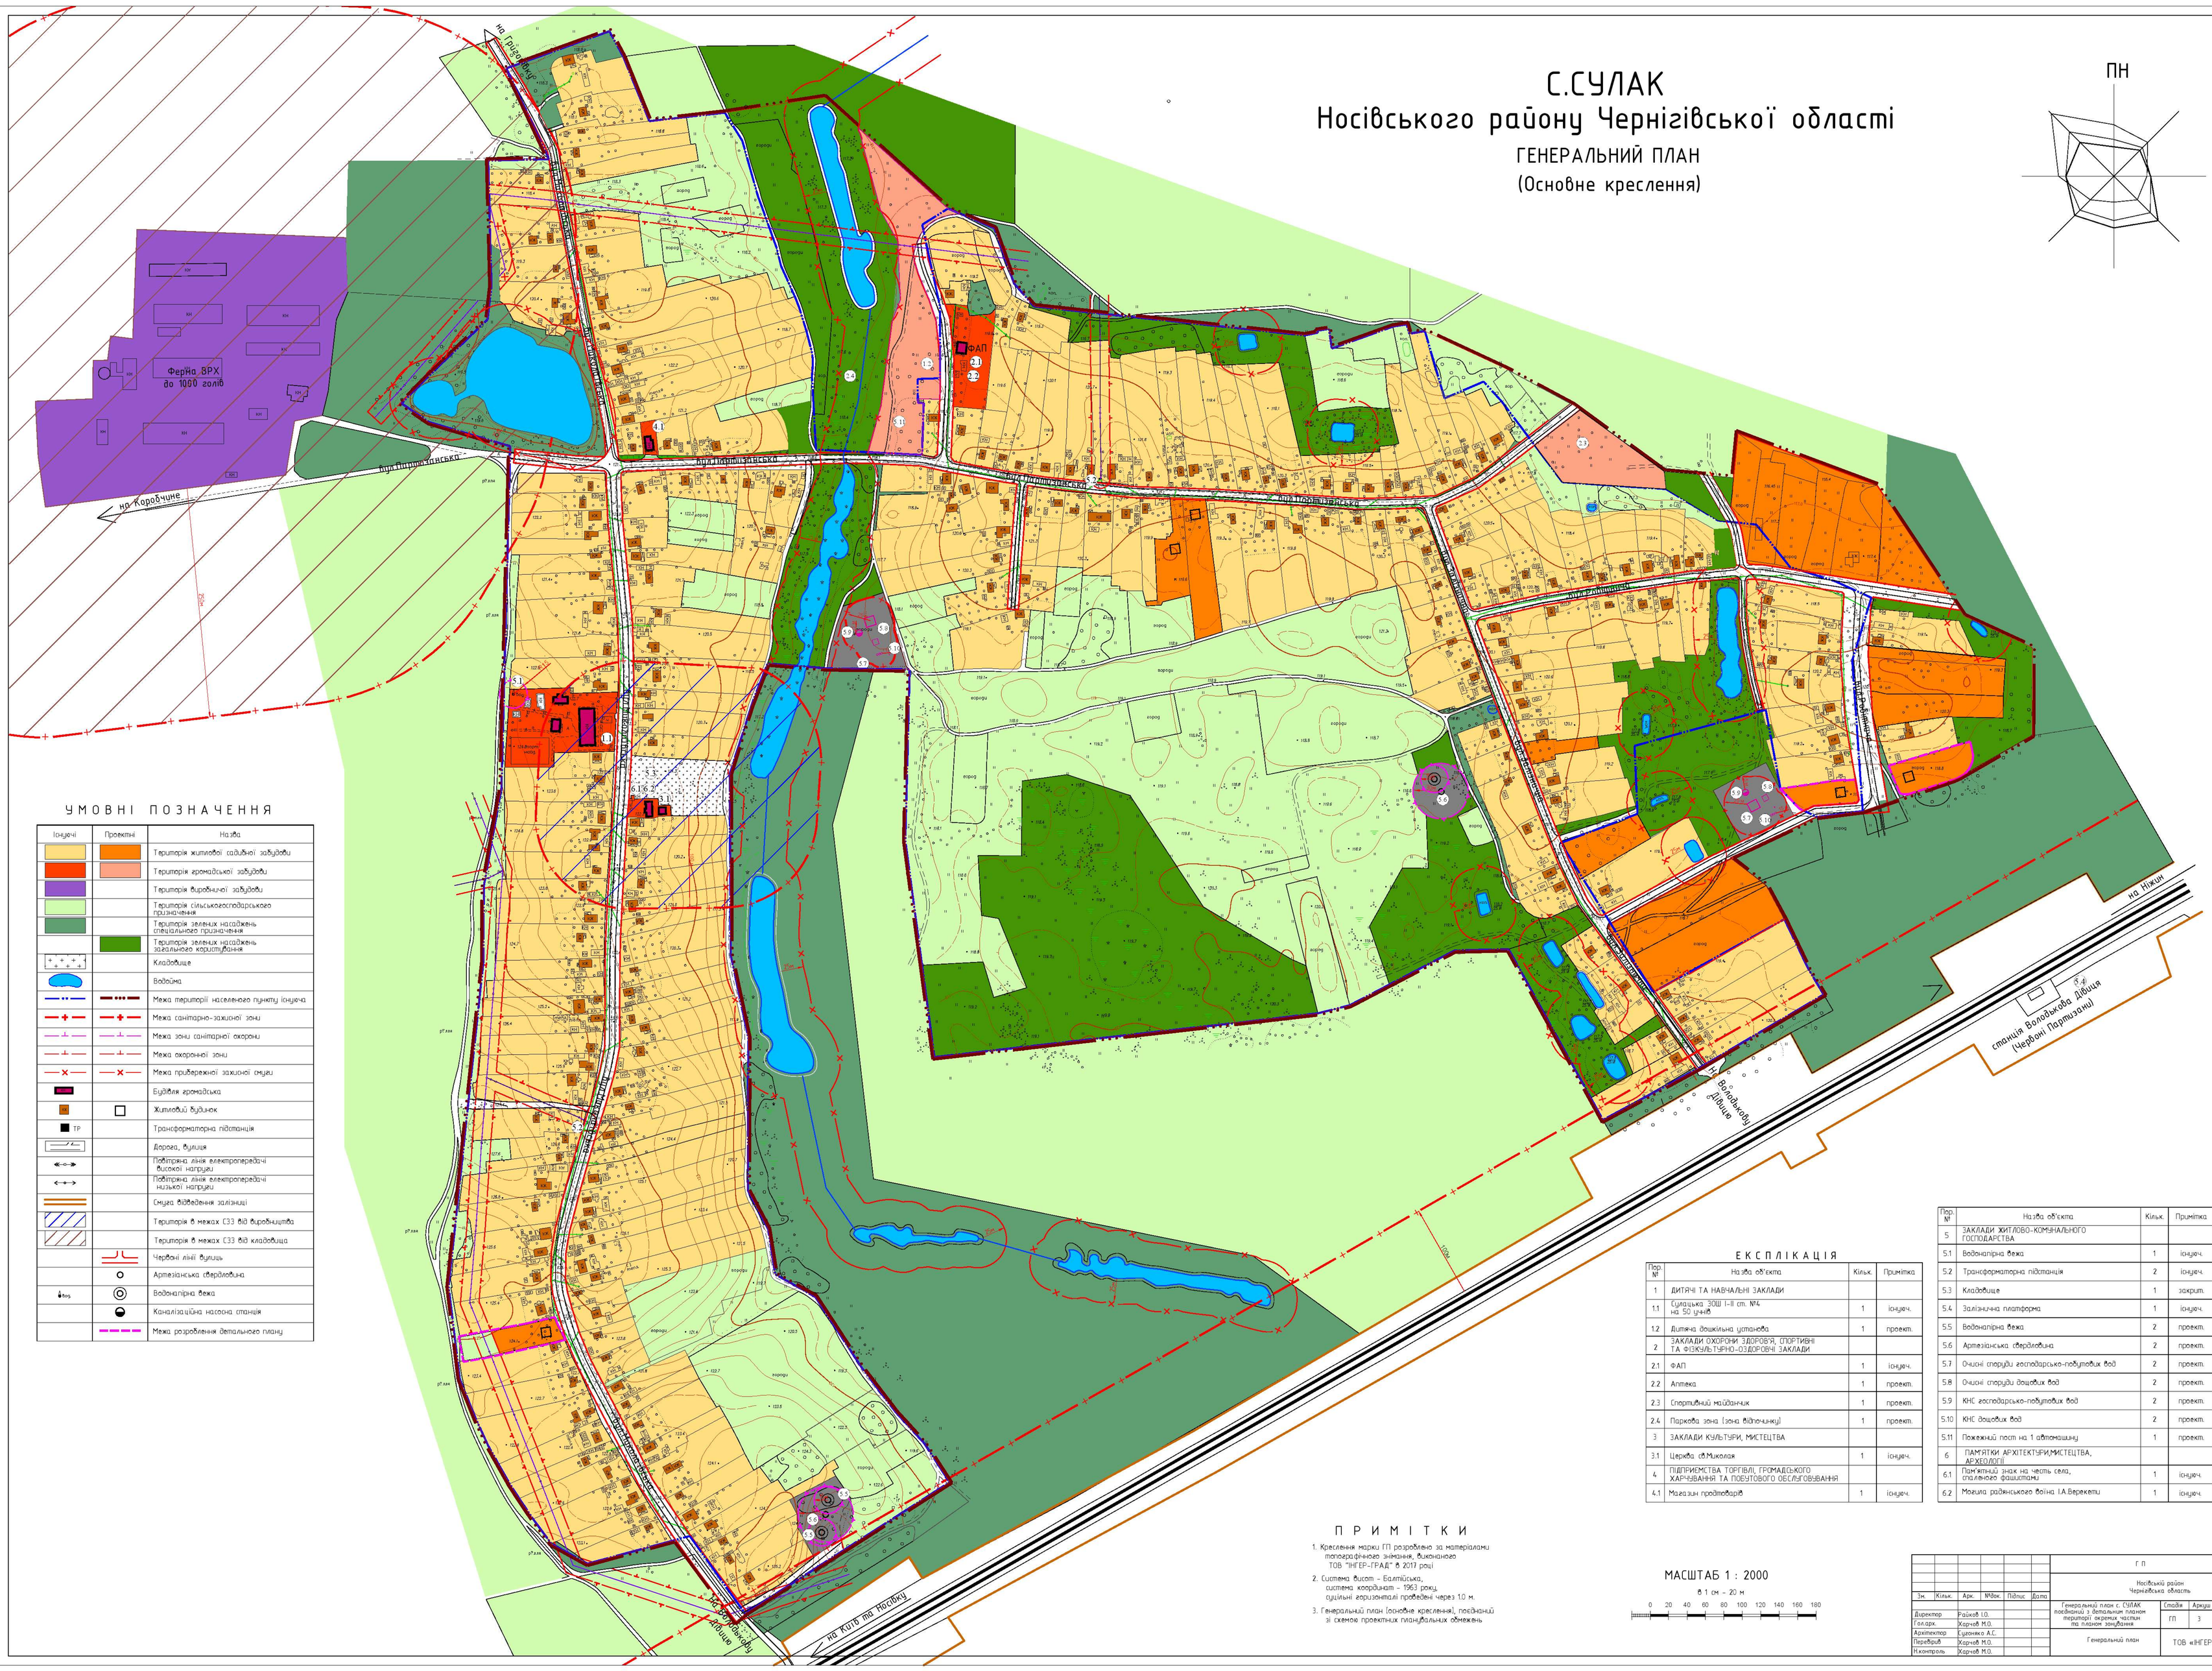

УМОВНІ ПОЗНАЧЕННЯ

Існуючі	Проектні	Назва
		Територія житлової садибної забудови
		Територія громадської забудови
		Територія виробничої забудови
		Територія сільськогосподарського призначення
		Територія зелених насаджень спеціального призначення
		Територія зелених насаджень загального користування
		Кладовище
		Водойма
		Межа території населеного пункту існуюча
		Межа санітарно-захисної зони
		Межа зони санітарної охорони
		Межа охоронної зони
		Межа прибережної захисної смуги
		Будівля громадська
		Житловий будинок
ТР		Трансформаторна підстанція
		Дорога, вулиця
		Повітряна лінія електропередачі високої напруги
		Повітряна лінія електропередачі низької напруги
		Смуга відведення залізниці
		Територія в межах СЗЗ від виробництва
		Територія в межах СЗЗ від кладовища
		Червоні лінії вулиць
		Артезіанська свердловина
		Водонапірна вежа
		Каналізаційна насосна станція
		Межа розроблення детального плану

ЕКСПЛІКАЦІЯ

Поз. №	Назва об'єкта	Кільк.	Примітка
1	ДИТЯЧІ ТА НАВЧАЛЬНІ ЗАКЛАДИ		
1.1	Сулацька ЗОШ I-II ст. №4 на 50 учнів	1	існуюч.
1.2	Дитяча дошкільна установа	1	проект.
2	ЗАКЛАДИ ОХОРОНИ ЗДОРОВ'Я, СПОРТИВНІ ТА ФІЗКУЛЬТУРНО-ОЗДОРОВЧІ ЗАКЛАДИ		
2.1	ФАП	1	існуюч.
2.2	Аптека	1	проект.
2.3	Спортивний майданчик	1	проект.
2.4	Паркова зона (зона відпочинку)	1	проект.
3	ЗАКЛАДИ КУЛЬТУРИ, МИСТЕЦТВА		
3.1	Церква св.Миколая	1	існуюч.
4	ПІДПРИЄМСТВА ТОРГІВЛІ, ГРОМАДСЬКОГО ХАРЧУВАННЯ ТА ПОБУТОВОГО ОБСЛУГОВУВАННЯ		
4.1	Магазин продтоварів	1	існуюч.

Поз. №	Назва об'єкта	Кільк.	Примітка
5	ЗАКЛАДИ ЖИТЛОВО-КОМУНАЛЬНОГО ГОСПОДАРСТВА		
5.1	Водонапірна вежа	1	існуюч.
5.2	Трансформаторна підстанція	2	існуюч.
5.3	Кладовище	1	закрит.
5.4	Залізнична платформа	1	існуюч.
5.5	Водонапірна вежа	2	проект.
5.6	Артезіанська свердловина	2	проект.
5.7	Очисні споруди господарсько-побутових вод	2	проект.
5.8	Очисні споруди дощових вод	2	проект.
5.9	КНС господарсько-побутових вод	2	проект.
5.10	КНС дощових вод	2	проект.
5.11	Пожежний пост на 1 автомашину	1	проект.
6	ПАМ'ЯТКИ АРХІТЕКТУРИ,МИСТЕЦТВА, АРХЕОЛОГІЇ		
6.1	Пам'ятний знак на честь села, спаленого фашистами	1	існуюч.
6.2	Могила радянського воїна І.А.Верекети	1	існуюч.

ПРИМІТКИ

1. Креслення марки ГП розроблено за матеріалами топографічного знімання, виконаного ТОВ "ІНГЕР-ГРАД" в 2017 році
2. Система висот – Балтійська, система координат – 1963 року, сумішні горизонталі проведені через 1.0 м.
3. Генеральний план (основне креслення), поєднаний зі схемою проектних планувальних обмежень

МАСШТАБ 1 : 2000

в 1 см – 20 м

0 20 40 60 80 100 120 140 160 180

Зм.	Кільк.	Арк.	№док.	Підпис	Дата
Директор		Рашков І.О.			
Гол.арх.		Харчей М.О.			
Архітектор		Сухенко А.С.			
Перевірив		Харчей М.О.			
Н.контроль		Харчей М.О.			

Г.П.

Носівський район
Чернігівська область

Генеральний план с. СУЛАК Носівський з детальним планом території окремих частин по плану забудови

Стадія	Аркуш	Аркушів
ГП	3	1

Генеральний план

ТОВ «ІНГЕР-ГРАД»

You created this PDF from an application that is not licensed to print to novaPDF printer (http://www.novapdf.com)