С.СУЛАК
Носівського району Чернігівської області

ГЕНЕРАЛЬНИЙ ПЛАН

Схема вулично-дорожньої мережі, сільського та зовнішнього транспорту

ПН

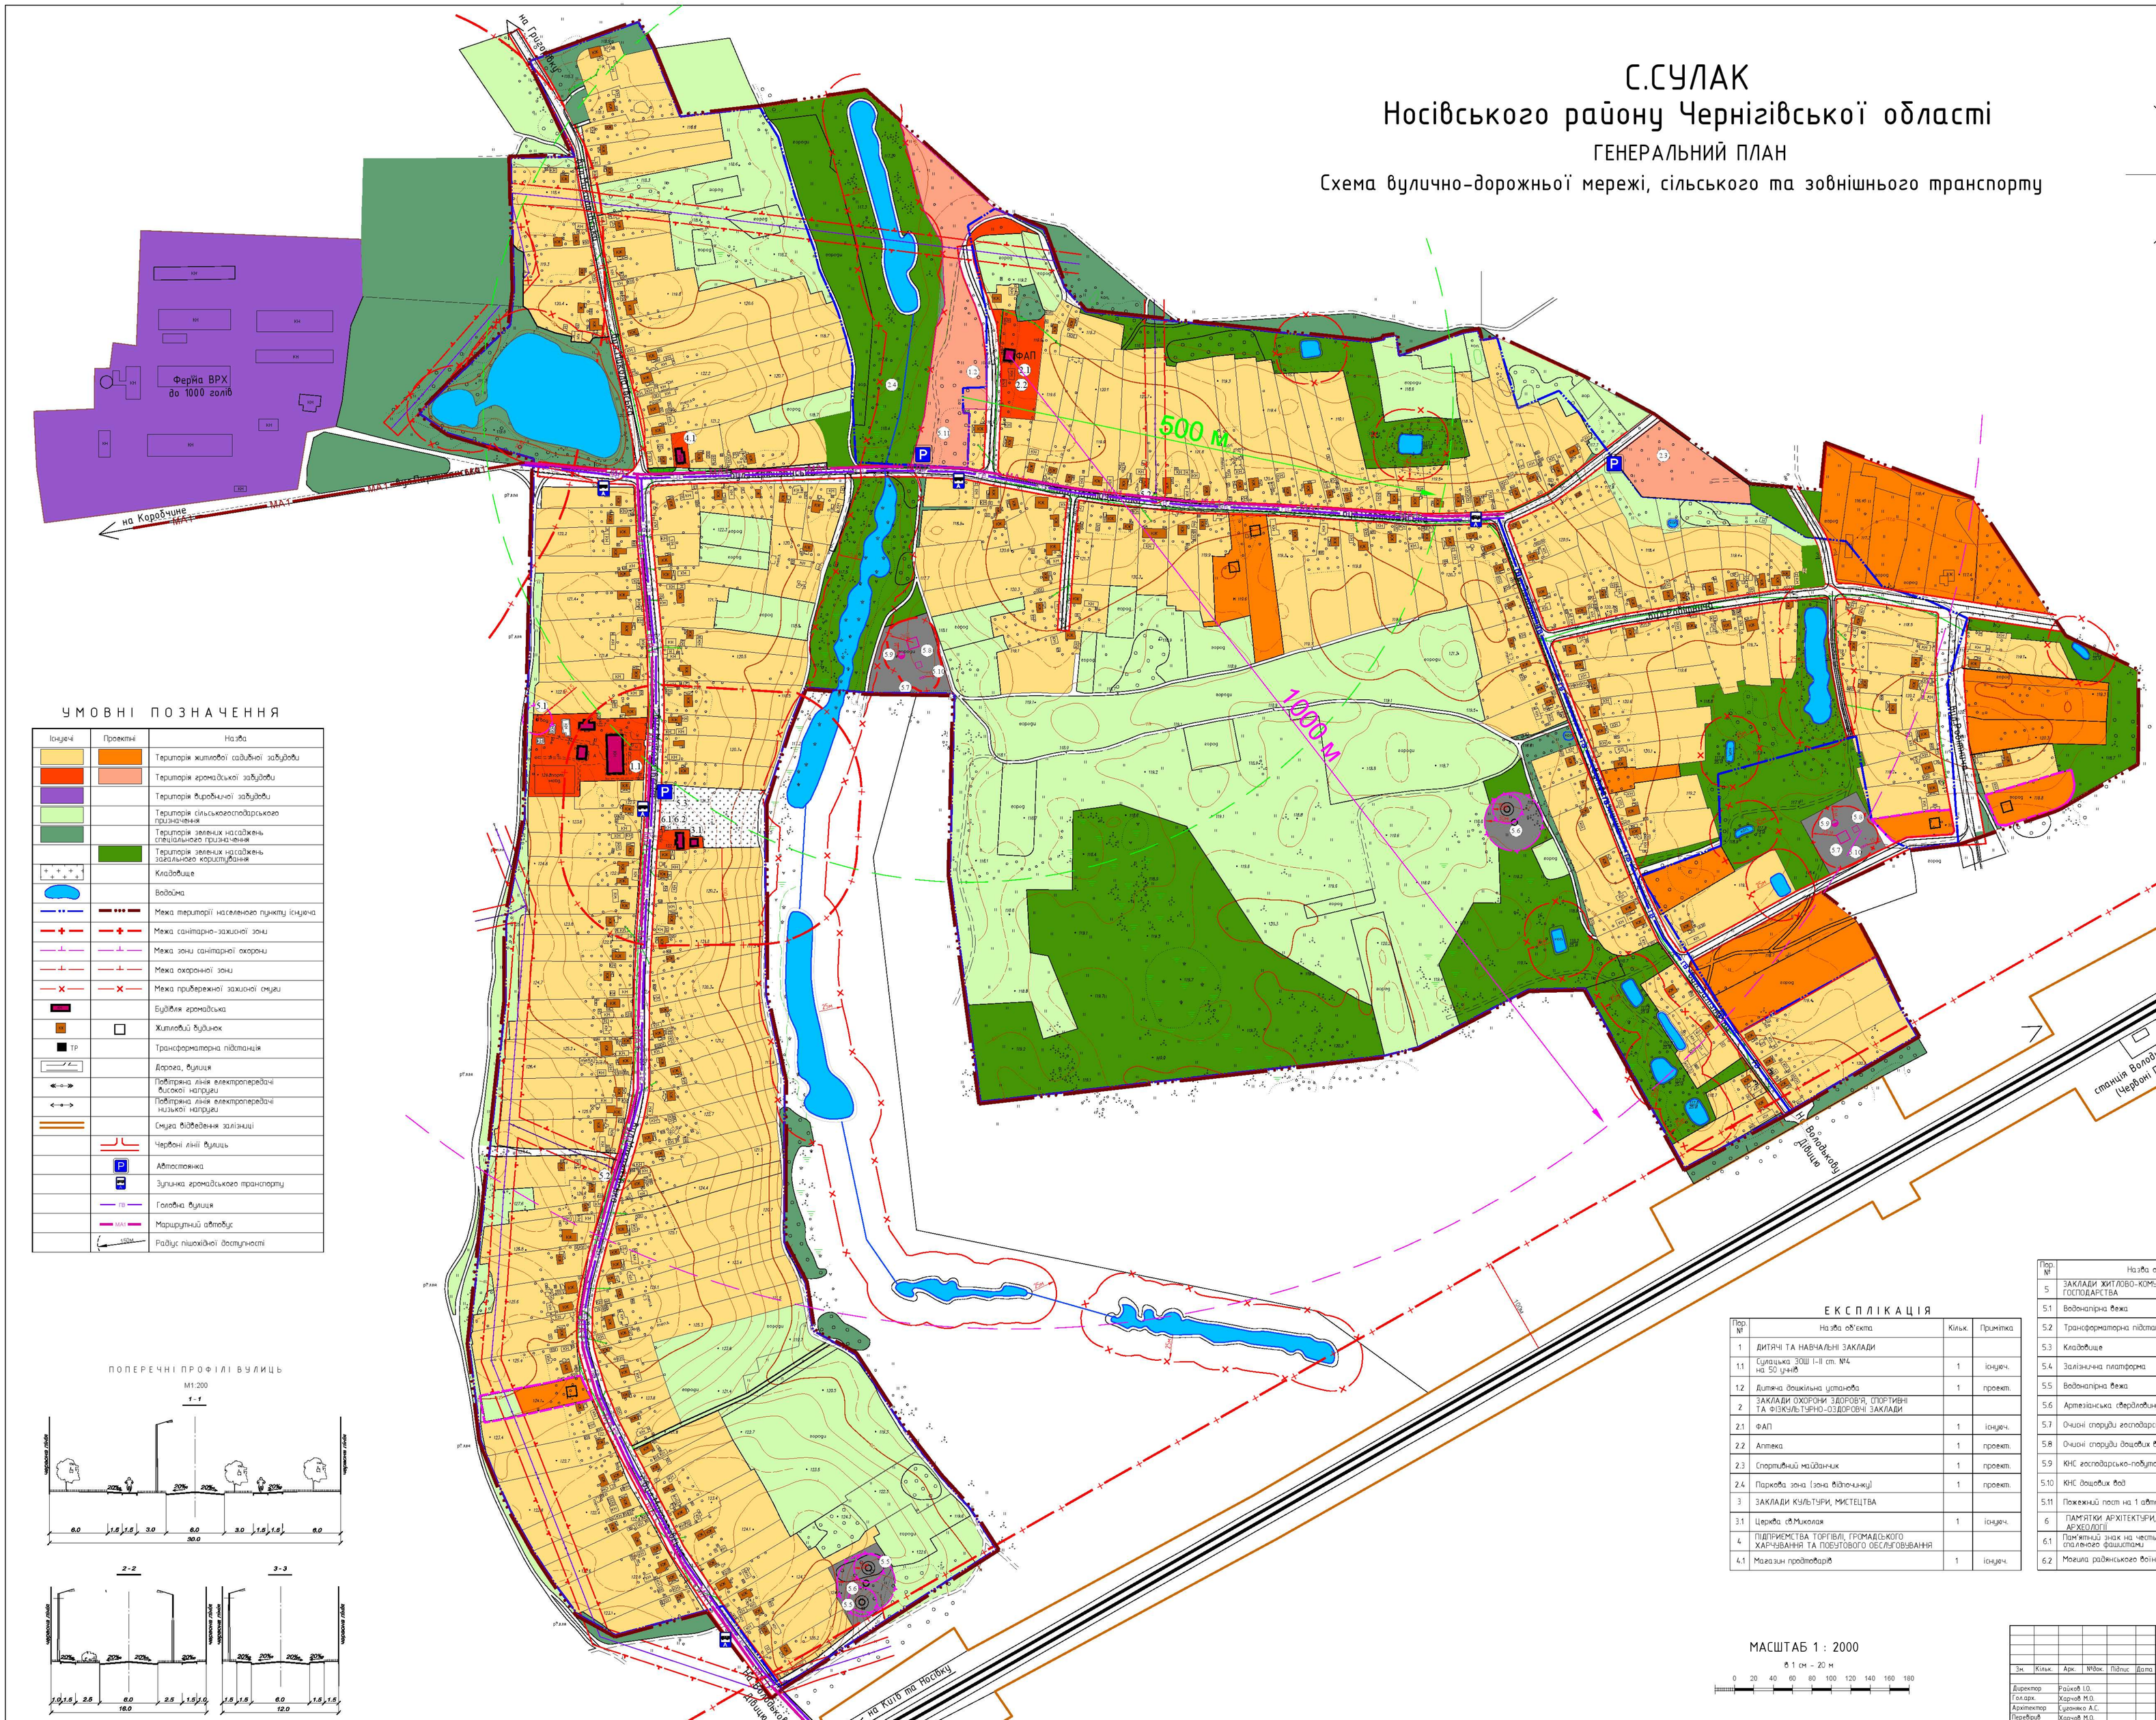

УМОВНІ ПОЗНАЧЕННЯ

Існуюч.	Проектні	Назва
		Територія житлової садибної забудови
		Територія громадської забудови
		Територія виробничої забудови
		Територія сільськогосподарського призначення
		Території зелених насаджень спеціального призначення
		Території зелених насаджень загального користування
		Кладовище
		Водойма
		Межа території населеного пункту існуюч.
		Межа санітарно-захисної зони
		Межа зони санітарної охорони
		Межа охоронної зони
		Межа прибережної захисної смуги
		Будівля громадська
		Житловий будинок
ТР		Трансформаторна підстанція
		Дорога, вулиця
		Повітряна лінія електропередачі високої напруги
		Повітряна лінія електропередачі низької напруги
		Смуга відведення залізниці
		Червоні лінії вулиць
		Автостоянка
		Зупинка громадського транспорту
	ГВ	Головна вулиця
	МАЗ	Маршрутний автобус
	1500м	Радіус пішохідної доступності

ПОПЕРЕЧНІ ПРОФІЛІ ВУЛИЦЬ

М1:200

ЕКСПЛІКАЦІЯ

Пор. №	Назва об'єкта	Кільк.	Примітка
1	ДИТЯЧІ ТА НАВЧАЛЬНІ ЗАКЛАДИ		
1.1	Сулацька ЗОШ I-II ст. №4 на 50 учнів	1	існуюч.
1.2	Дитяча дошкільна установа	1	проект.
2	ЗАКЛАДИ ОХОРОНИ ЗДОРОВ'Я, СПОРТИВНІ ТА ФІЗКУЛЬТУРНО-ОЗДОРОВЧІ ЗАКЛАДИ		
2.1	ФАП	1	існуюч.
2.2	Аптека	1	проект.
2.3	Спортивний майданчик	1	проект.
2.4	Паркова зона (зона відпочинку)	1	проект.
3	ЗАКЛАДИ КУЛЬТУРИ, МИСТЕЦТВА		
3.1	Церква св.Миколая	1	існуюч.
4	ПІДПРИЄМСТВА ТОРГІВЛІ, ГРОМАДСЬКОГО ХАРЧУВАННЯ ТА ПОБУТОВОГО ОБСЛУГОВУВАННЯ		
4.1	Магазин продтоварів	1	існуюч.

Пор. №	Назва об'єкта	Кільк.	Примітка
5	ЗАКЛАДИ ЖИТЛОВО-КОМУНАЛЬНОГО ГОСПОДАРСТВА		
5.1	Водонапірна вежа	1	існуюч.
5.2	Трансформаторна підстанція	2	існуюч.
5.3	Кладовище	1	закрит.
5.4	Залізнична платформа	1	існуюч.
5.5	Водонапірна вежа	2	проект.
5.6	Артезіанська свердловина	2	проект.
5.7	Очисні споруди господарсько-побутових вод	2	проект.
5.8	Очисні споруди дощових вод	2	проект.
5.9	КНС господарсько-побутових вод	2	проект.
5.10	КНС дощових вод	2	проект.
5.11	Пожежний пост на 1 автомашину	1	проект.
6	ПАМ'ЯТКИ АРХІТЕКТУРИ, МИСТЕЦТВА, АРХЕОЛОГІЇ		
6.1	Пам'ятний знак на честь села, спаленого фашистами	1	існуюч.
6.2	Могила районного воїна І.А.Верекети	1	існуюч.

МАСШТАБ 1 : 2000

в 1 см - 20 м

0 20 40 60 80 100 120 140 160 180

Зм.	Кільк.	Арк.	№док.	Підпис	Дата		Г П		
							Носівський район Чернігівська область		
Директор		Райков І.О.				Генеральний план с. Сулак поєднаний з детальним планом території окремих частин на планом зонування. Схема вулично-дорожньої мережі, сільського та зовнішнього транспорту, поєднана з кресленням поперечних профілів вулиць	Стадія	Аркуш	Аркушів
Гол.арх.		Харчов М.О.					ГП	4	1
Архітектор		Цуканова А.С.					ТОВ «ІНГЕР-ГРАД»		
Перевірив		Харчов М.О.							
Н.контроль		Харчов М.О.							

You created this PDF from an application that is not licensed to print to novaPDF printer (http://www.novapdf.com)