С.СУЛАК
Носівського району Чернігівської області

ГЕНЕРАЛЬНИЙ ПЛАН

Схема інженерного обладнання території

ПН

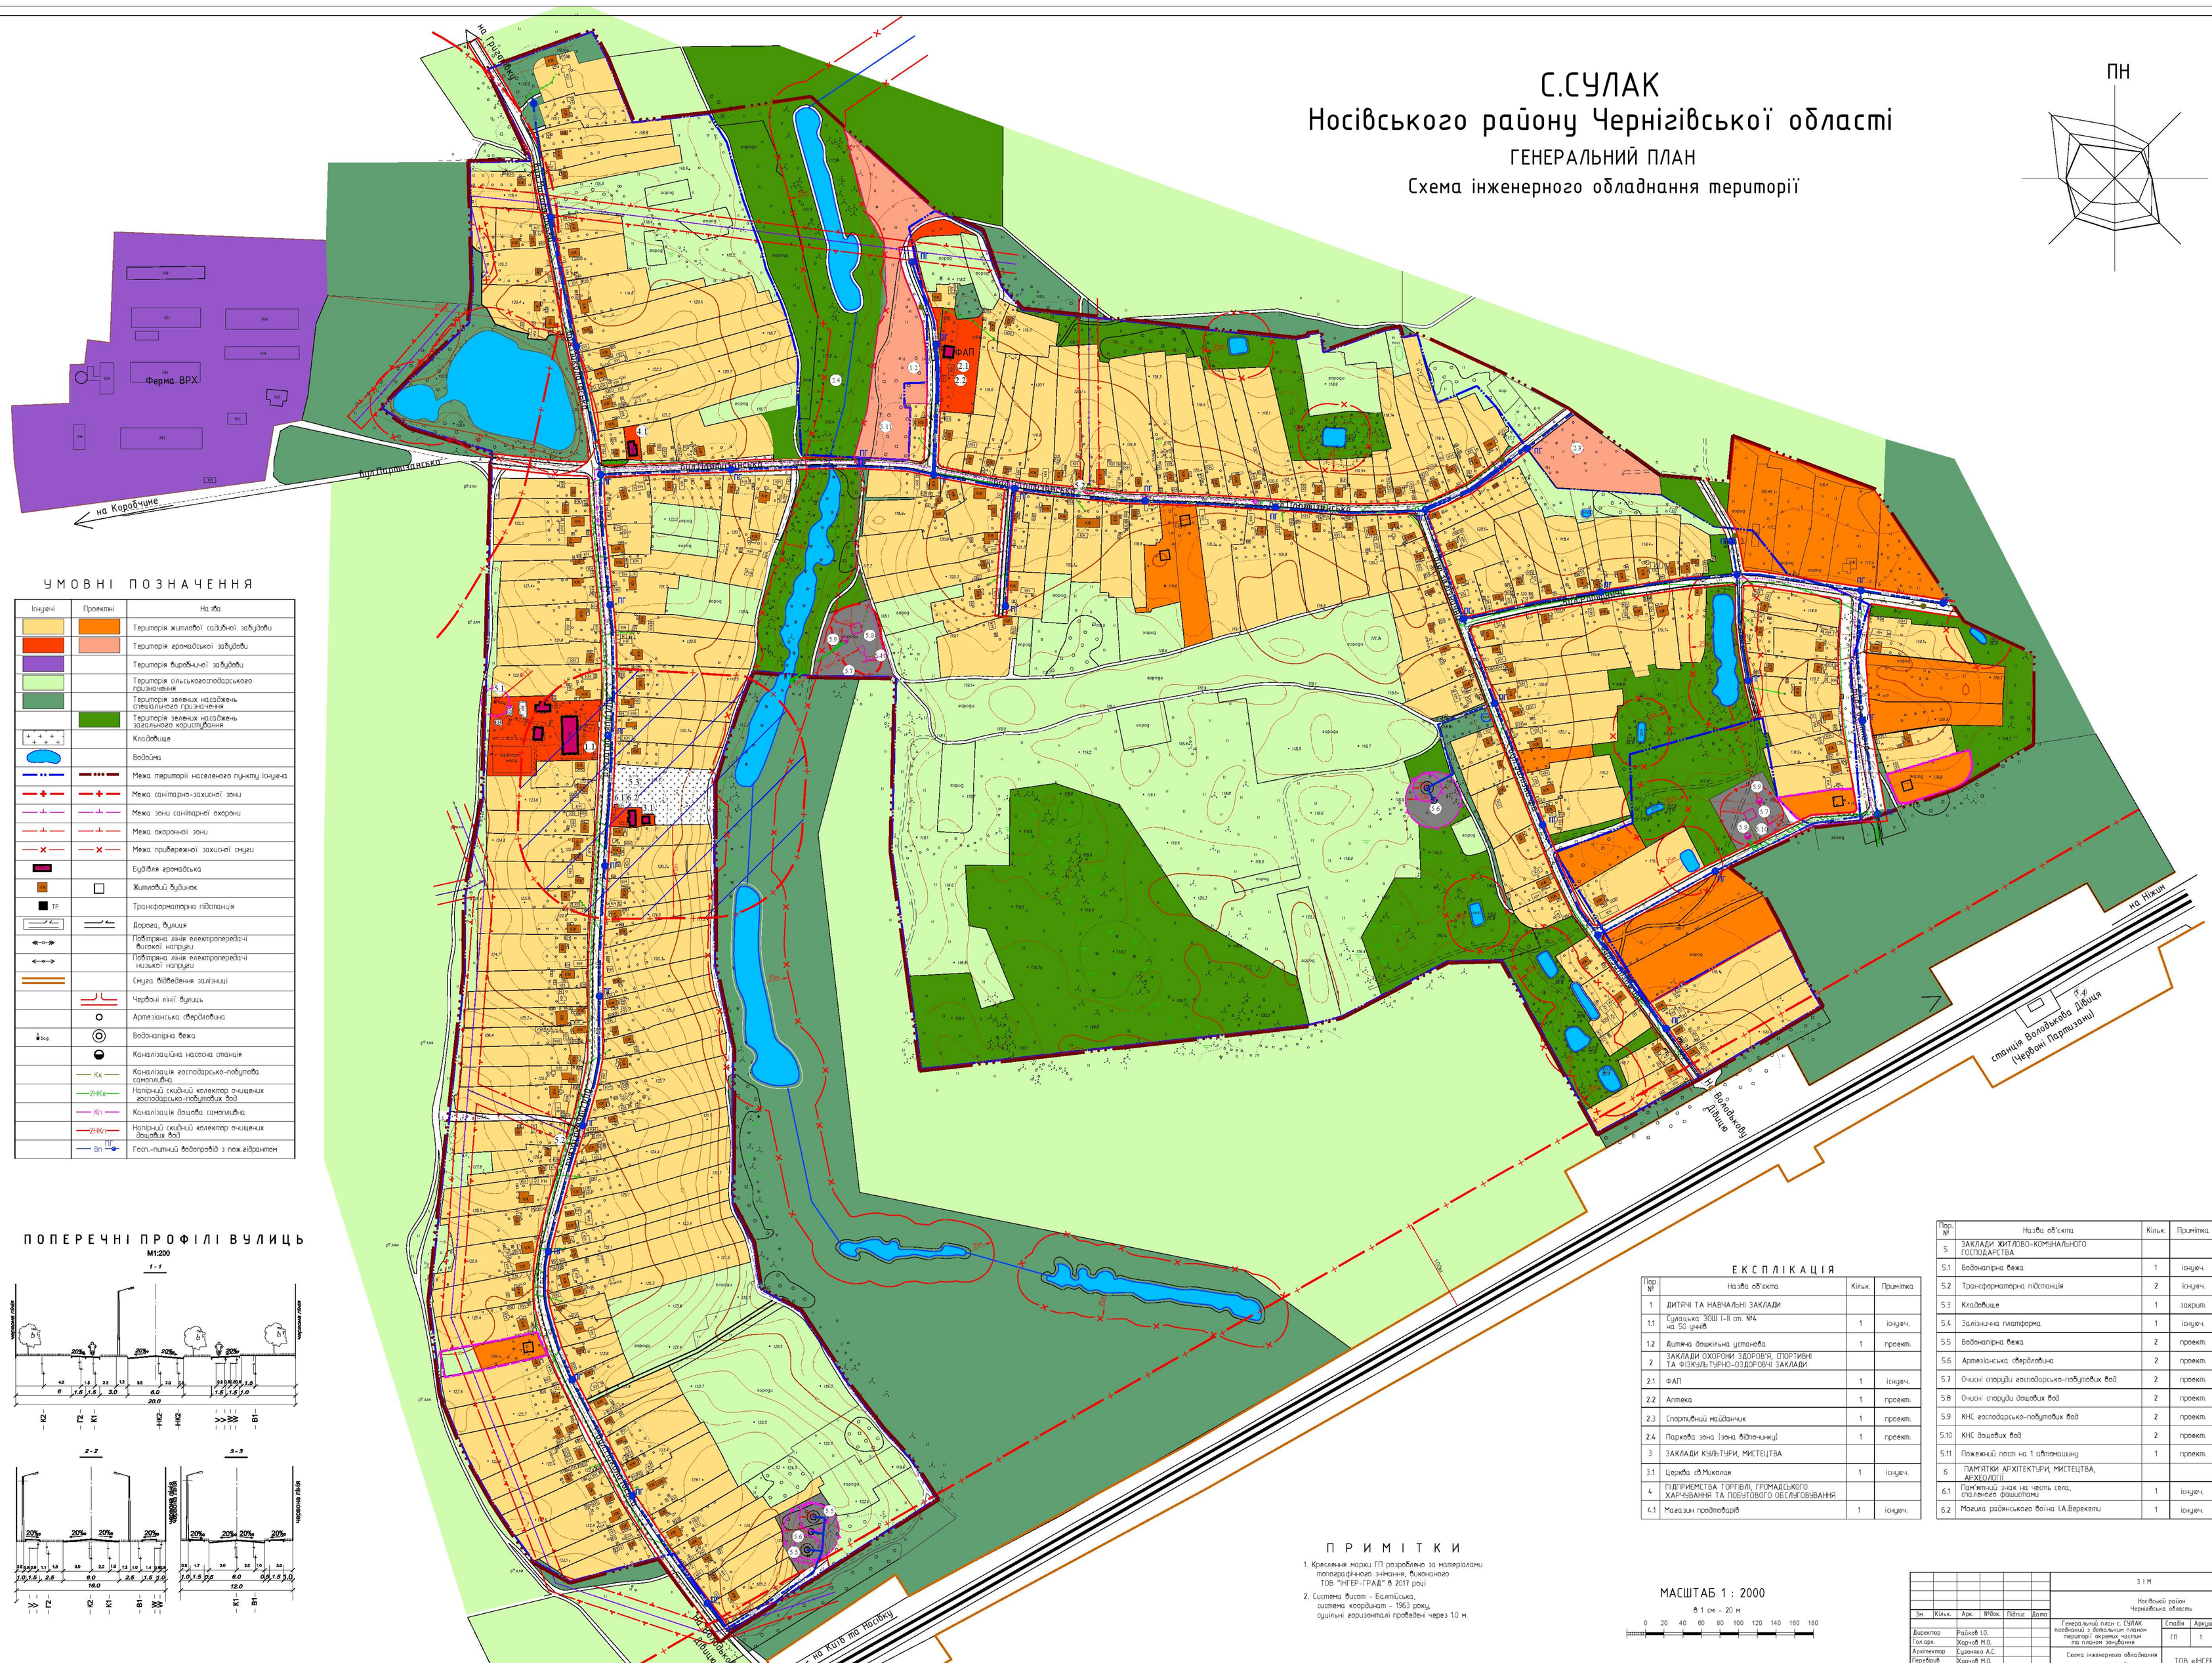

УМОВНІ ПОЗНАЧЕННЯ

Існуючі	Проектні	Назва
		Територія житлової садибної забудови
		Територія громадської забудови
		Територія виробничої забудови
		Територія сільськогосподарського призначення
		Територія зелених насаджень спеціального призначення
		Територія зелених насаджень загального користування
		Кладовище
		Водойма
		Межа території населеного пункту існуюча
		Межа санітарно-захисної зони
		Межа зони санітарної охорони
		Межа охоронної зони
		Межа прибережної захисної смуги
		Будівля громадська
		Житловий будинок
ТР		Трансформаторна підстанція
		Дорога, вулиця
		Підтягна лінія електропередачі високої напруги
		Підтягна лінія електропередачі низької напруги
		Смуга відведення залізниці
		Червоні лінії вулиць
		Артезіанська свердловина
bog		Водонапірна вежа
		Каналізаційна насосна станція
	Кк	Каналізація господарсько-побутова самопливна
	ЗНКк	Напірний скидний колектор очищених господарсько-побутових вод
	Кл	Каналізація дощова самопливна
	ЗНКл	Напірний скидний колектор очищених дощових вод
	ПГ Вп	Госп.-питний водопровід з пожежогасінням

ПОПЕРЕЧНІ ПРОФІЛІ ВУЛИЦЬ

М1:200

ЕКСПЛІКАЦІЯ

Пор. №	Назва об'єкта	Кільк.	Примітка
1	ДИТЯЧІ ТА НАВЧАЛЬНІ ЗАКЛАДИ		
1.1	Сумішка ЗОШ І-ІІ ст. №4 на 50 учнів	1	існуюч.
1.2	Дитяча дошкільна установа	1	проект.
2	ЗАКЛАДИ ОХОРОНИ ЗДОРОВ'Я, СПОРТИВНІ ТА ФІЗКУЛЬТУРНО-ОЗДОРОВЧІ ЗАКЛАДИ		
2.1	ФАП	1	існуюч.
2.2	Аптека	1	проект.
2.3	Спортивний майданчик	1	проект.
2.4	Паркова зона (зона відпочинку)	1	проект.
3	ЗАКЛАДИ КУЛЬТУРИ, МИСТЕЦТВА		
3.1	Церква св.Миколая	1	існуюч.
4	ПІДПРИЄМСТВА ТОРГІВЛІ, ГРОМАДСЬКОГО ХАРЧУВАННЯ ТА ПОБУТОВОГО ОБСЛУГОВУВАННЯ		
4.1	Магазин продтовари	1	існуюч.

Пор. №	Назва об'єкта	Кільк.	Примітка
5	ЗАКЛАДИ ЖИТЛОВО-КОМУНАЛЬНОГО ГОСПОДАРСТВА		
5.1	Водонапірна вежа	1	існуюч.
5.2	Трансформаторна підстанція	2	існуюч.
5.3	Кладовище	1	закрит.
5.4	Залізнична платформа	1	існуюч.
5.5	Водонапірна вежа	2	проект.
5.6	Артезіанська свердловина	2	проект.
5.7	Очисні споруди господарсько-побутових вод	2	проект.
5.8	Очисні споруди дощових вод	2	проект.
5.9	КНС господарсько-побутових вод	2	проект.
5.10	КНС дощових вод	2	проект.
5.11	Пожежний пост на 1 автомашину	1	проект.
6	ПАМ'ЯТКИ АРХІТЕКТУРИ, МИСТЕЦТВА, АРХЕОЛОГІЇ		
6.1	Пам'ятний знак на честь села, спаленого фашистами	1	існуюч.
6.2	Могила районського воїна І.А.Верекети	1	існуюч.

ПРИМІТКИ

1. Креслення марки ГП розроблено за матеріалами топографічного знімання, виконаного ТОВ "ІНГЕР-ГРАД" в 2017 році
2. Система висот - Балтійська, система координат - 1963 року, суцільні горизонталі проведені через 1.0 м.

МАСШТАБ 1 : 2000

в 1 см - 20 м

0 20 40 60 80 100 120 140 160 180

Зм.	Кільк.	Арк.	№док.	Підпис	Дата		
						Носівський район Чернігівська область	
Директор			Райков І.О.			Генеральний план с. СУЛАК поєднаний з детальним планом території окремих частин під плановим зонуванням	Стадія: ГП; Аркуш: 1; Аркушів: 1
Гол.арх.			Харчов М.О.				
Архітектор			Сулимко А.С.			Схема інженерного обладнання території	ТОВ «ІНГЕР-ГРАД»
Перевірив			Харчов М.О.				
Н.контроль			Харчов М.О.				

You created this PDF from an application that is not licensed to print to novaPDF printer (http://www.novapdf.com)